




EXG-1230G

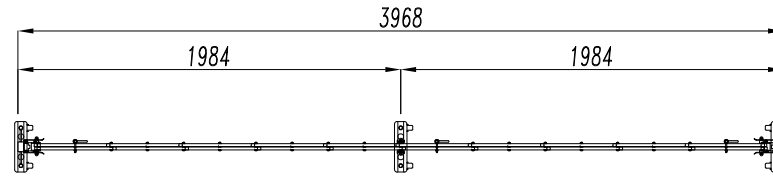

平面図

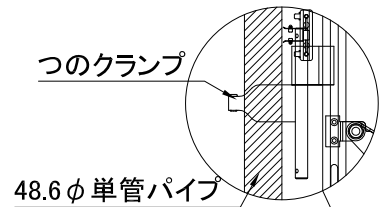


平面図
(収納時)

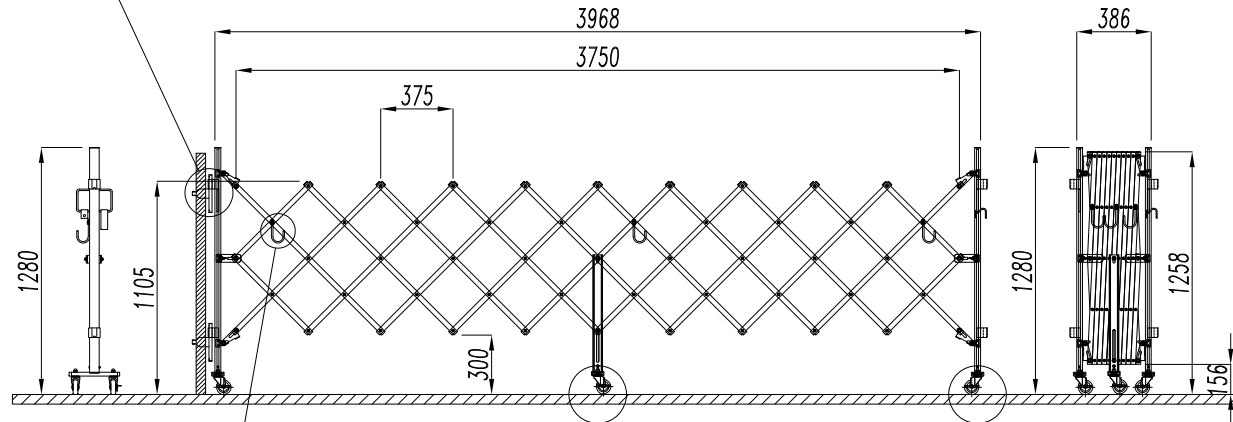


側面図

正面図


正面図
(収納時)

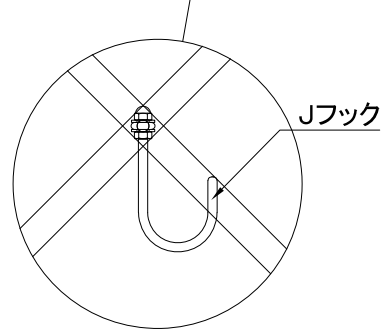

Jフック

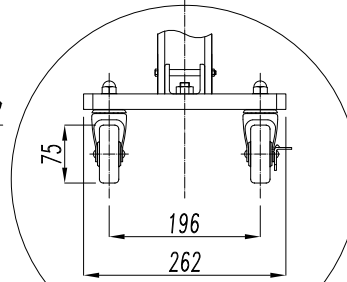

中間柱部

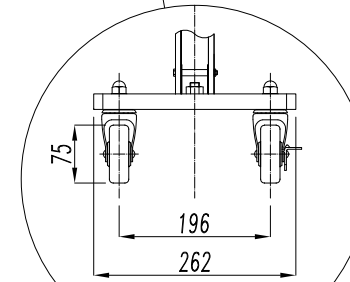

端部柱部

(キャスター75Φ)


検図	検図	検図	作図	データ	訂正	印	ノート




株式会社 アルマックス

図面名	EXG-1230G	商品名	アルミキャスタークロスゲート	お客様名
	EXGシリーズ	作図日	2019年5月29日	
		縮尺	A4 1:40	
		図面No		



EXG-1250G

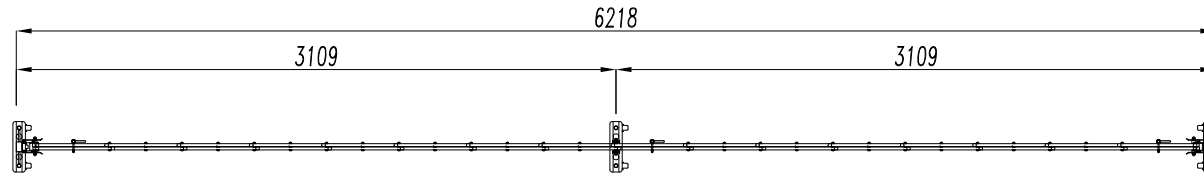

平面図

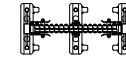




平面図
(収納時)

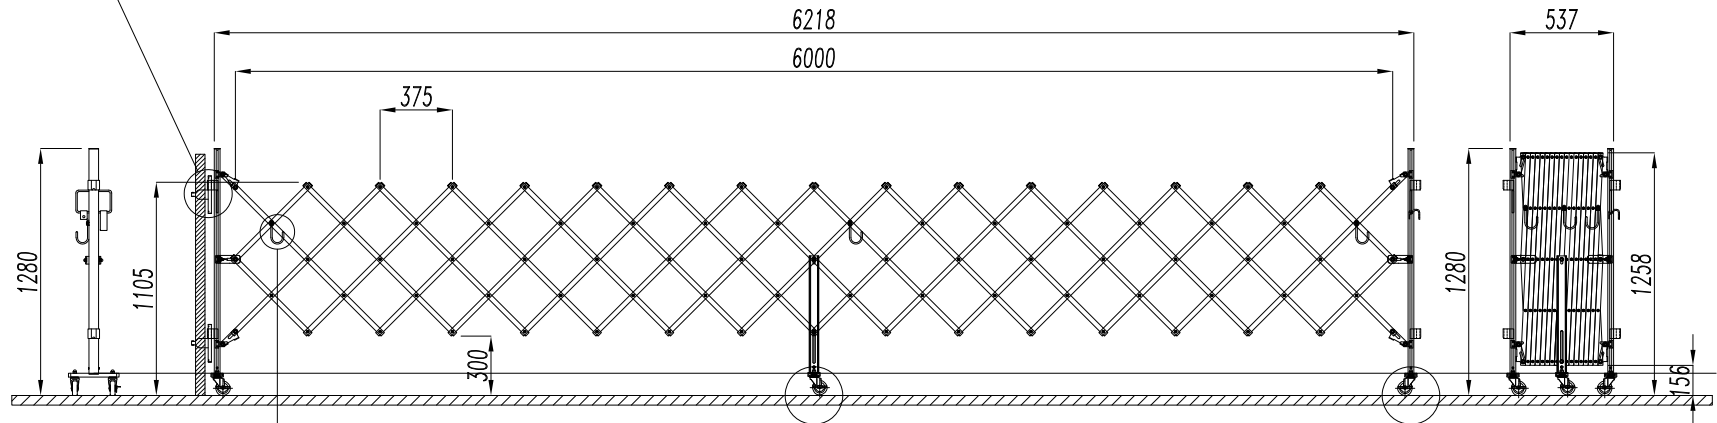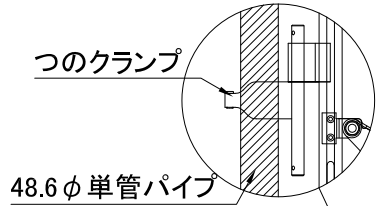

側面図

正面図

正面図
(収納時)

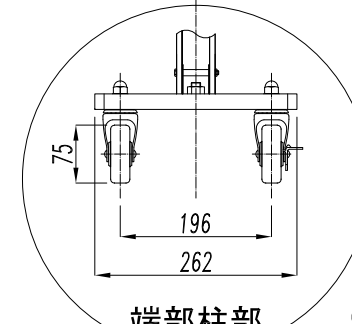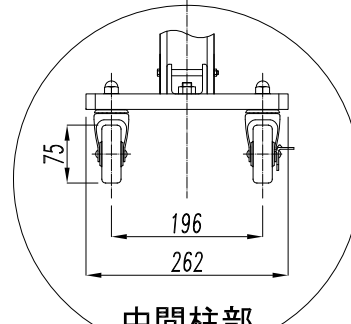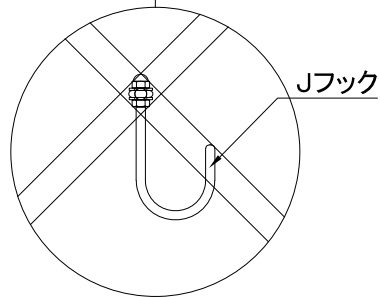

(キャスター75φ)


検図	検図	検図	作図	データ	訂正	印	ノート



株式会社 アルマックス


図面名	商品名	お客様名
EXG-1250G	アルミキャスタークロスゲート	
EXGシリーズ	作成日 2019年5月29日	箱尺 A4 1:40
	図面No	

EXG-1530G

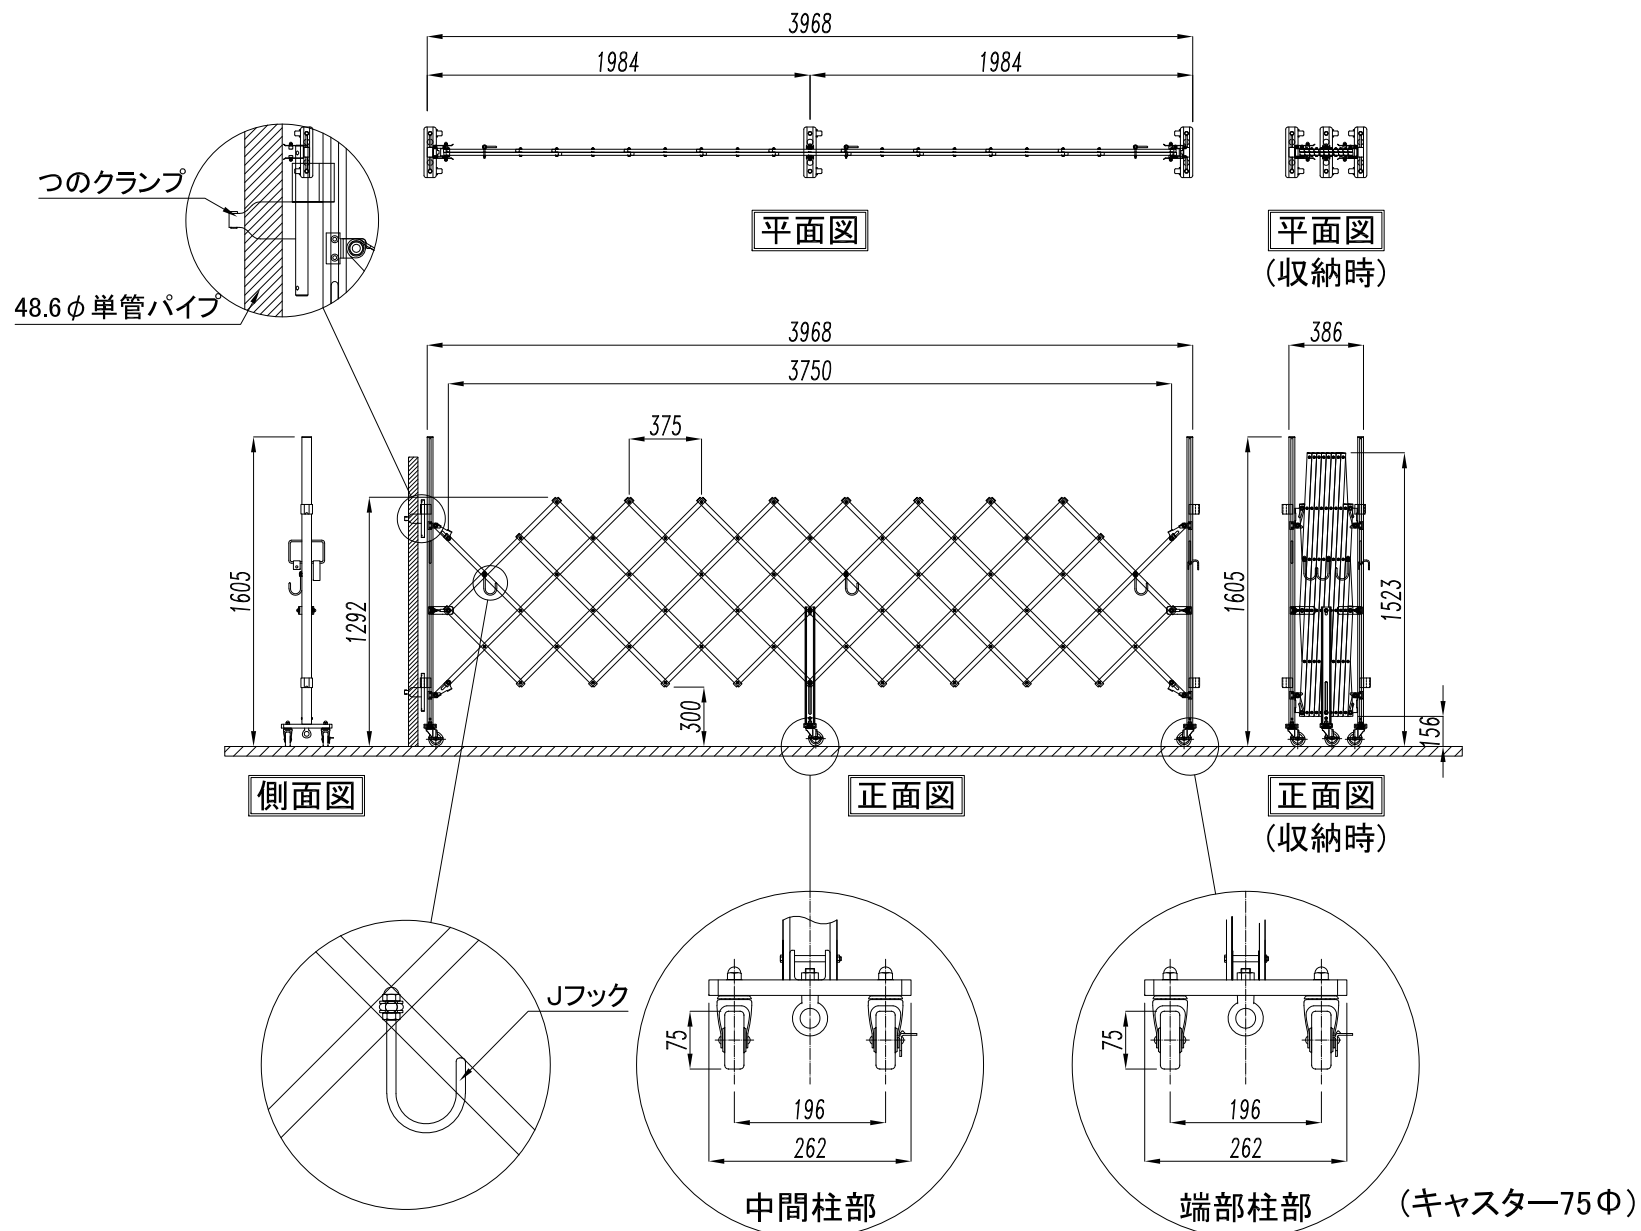


検図	検図	検図	作図	データ	訂正	印	ノート	図面名	商品名	商品名	お客様名
								EXG-1530G	アルミキャスタークロスゲート		
								EXGシリーズ	作図日	縮尺	図面No
									2019年5月29日	A4 1:40	



EXG-1550G

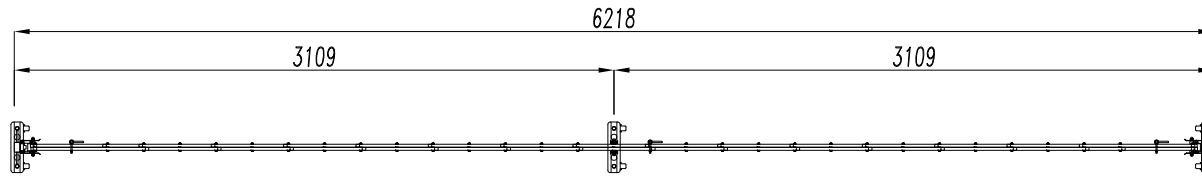

平面図

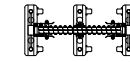




平面図
(収納時)

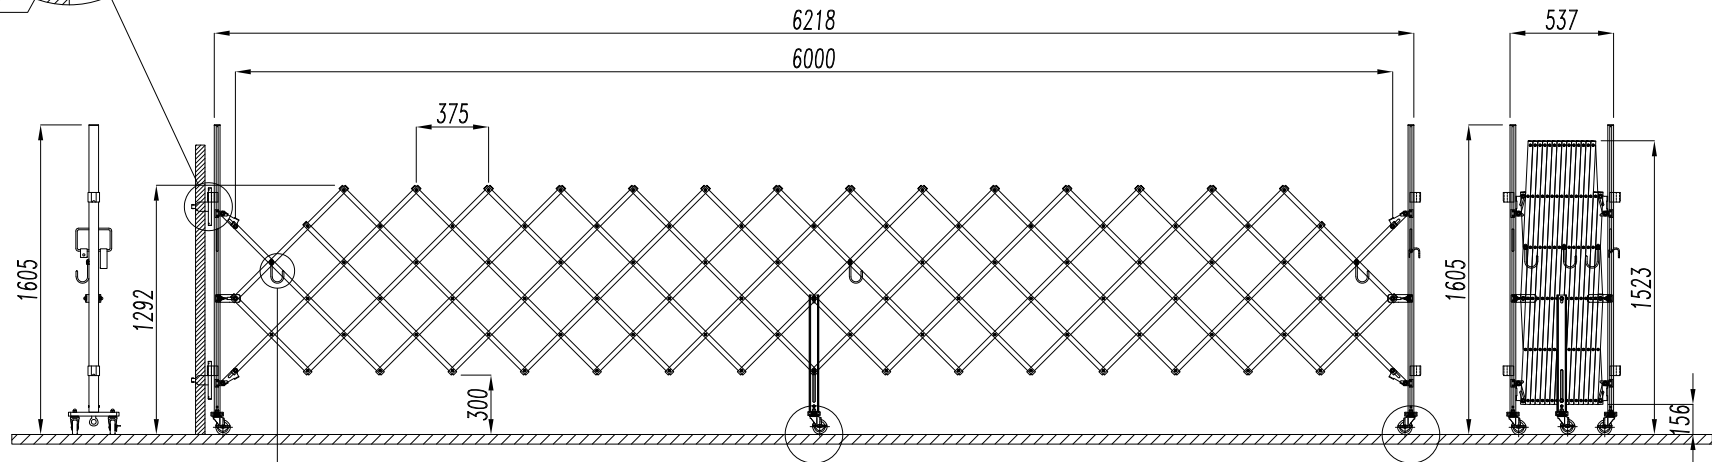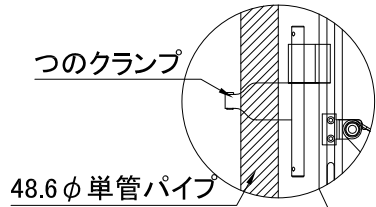

側面図

正面図

正面図
(収納時)

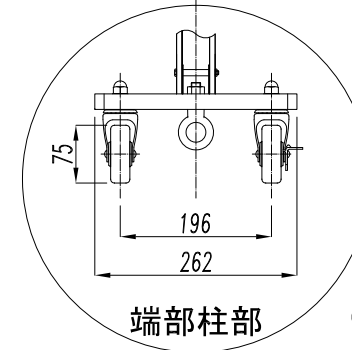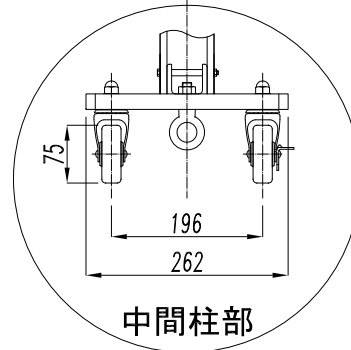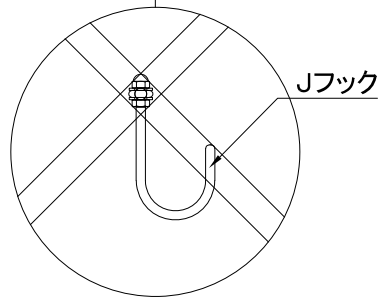

(キャスター75φ)


検図	検図	検図	作図	データ	訂正	印	ノート




株式会社 アルマックス

図面名	商品名	お客様名
EXG-1550G	アルミキャスタークロスゲート	
EXGシリーズ	作成日 2019年5月29日	箱尺 A4 1:40
	図面No	



EXG-1840J

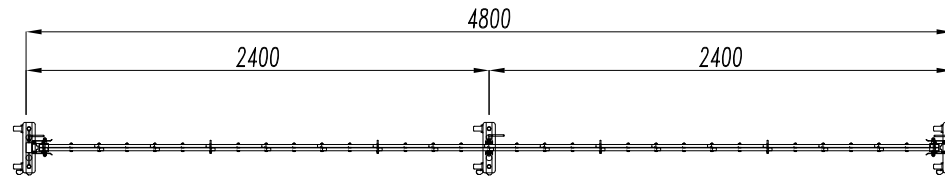


平面図

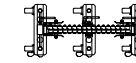




平面図
(収納時)

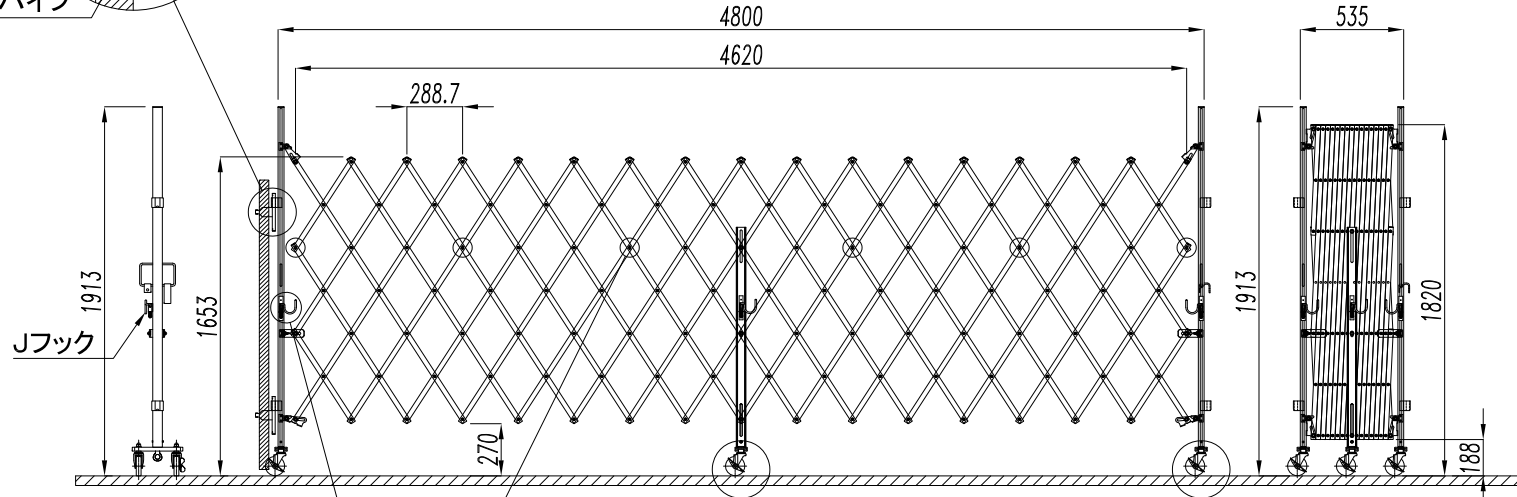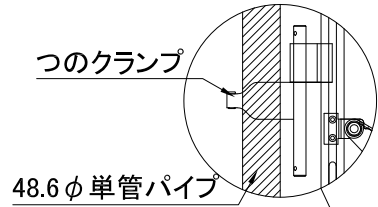


側面図

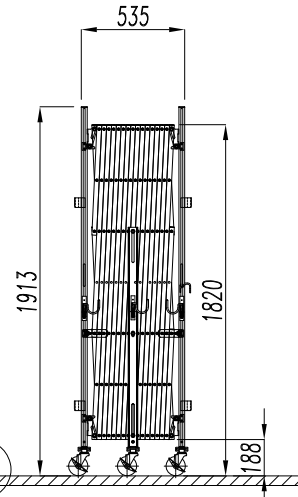

正面図
(収納時)

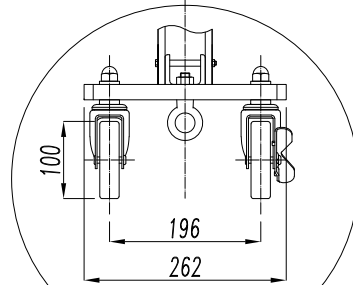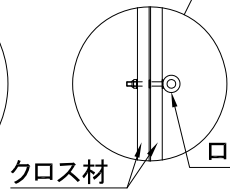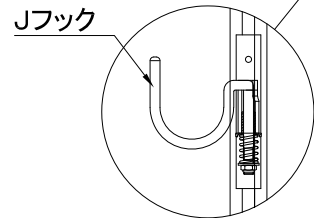

中間柱部

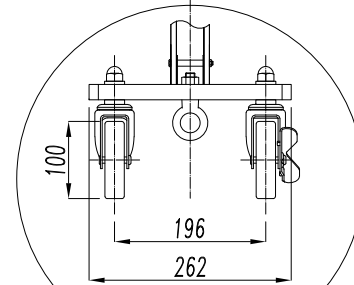

端部柱部

(キャスター100Φ)


検図	検図	検図	作図	データ	訂正	印	ノート




株式会社 アルマックス

図面名	EXG-1840J	商品名	アルミキャスタークロスゲート	お客様名
	EXGシリーズ	作成日	2019年5月29日	
		縮尺	A4 1:40	
		図面No		



EXG-1860J

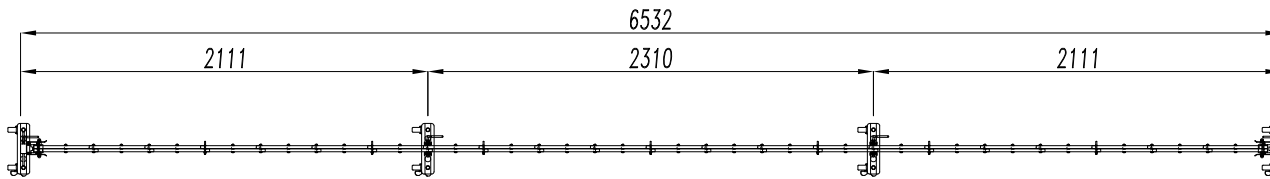


平面図

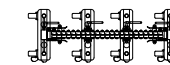




平面図
(収納時)

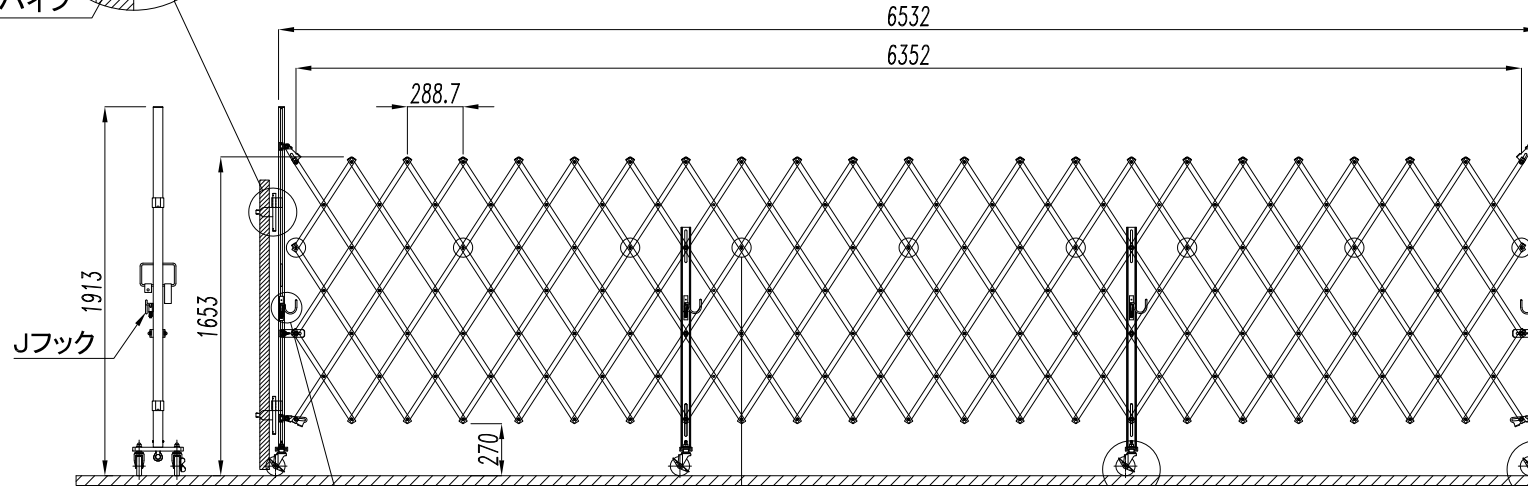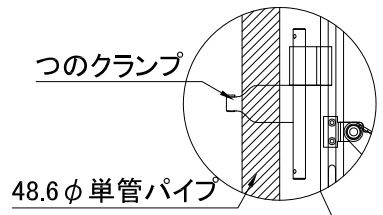


側面図

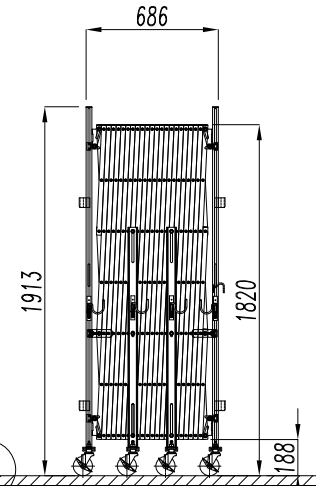

正面図
(収納時)

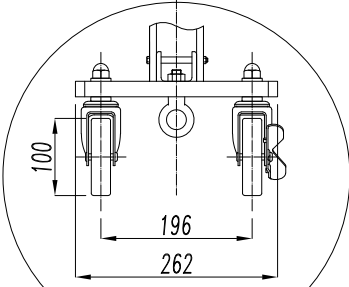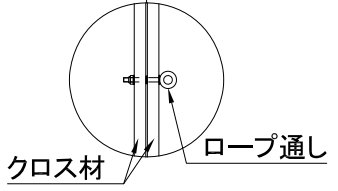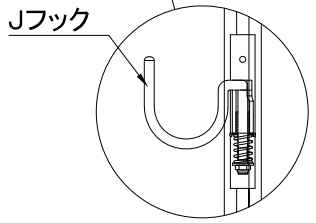

中間柱部

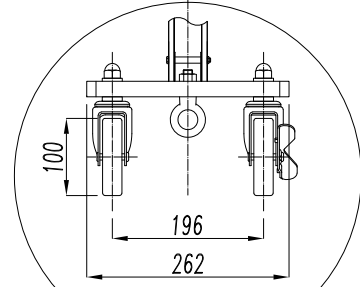

端部柱部


(キャスター100φ)

検図	検図	検図	作図	データ	訂正	印	ノート




図面名	EXG-1860J	商品名	アルミキャスタークロスゲート	お客様名	
	EXGシリーズ	作成日	2019年5月29日	箱尺	A4 1:40
				図面No	



EXG-2040J

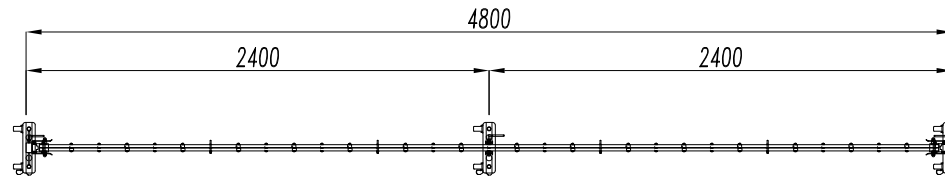

平面図

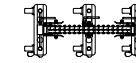




平面図
(収納時)

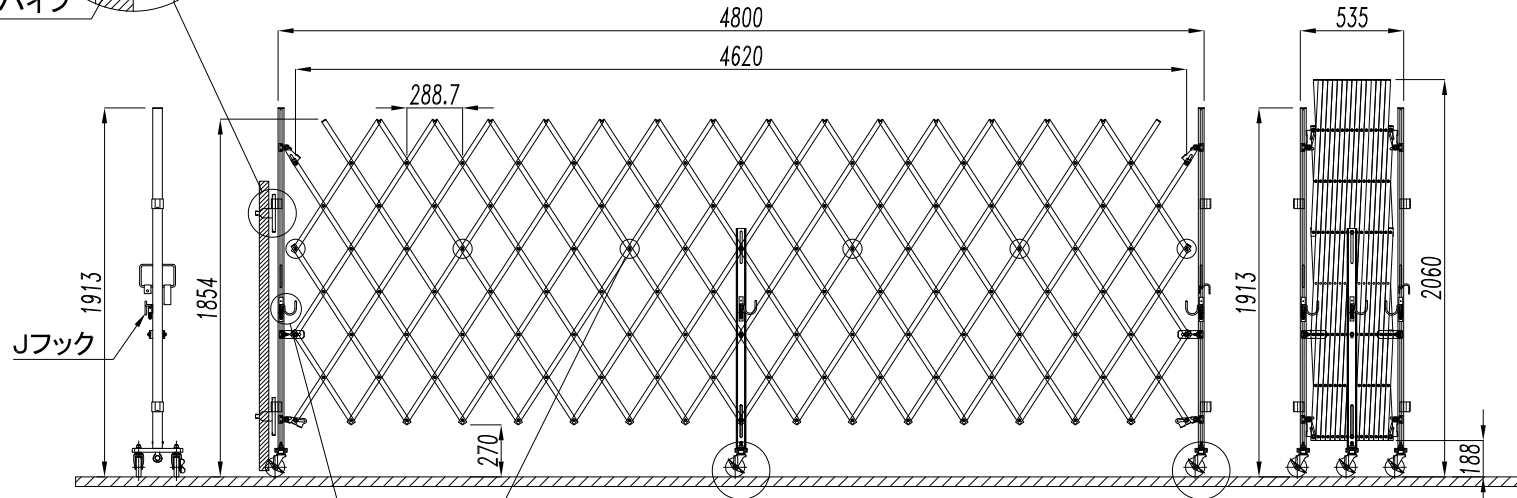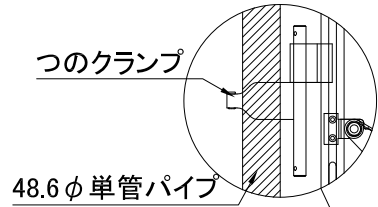


側面図

正面図

正面図
(収納時)

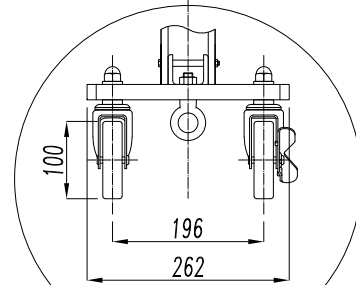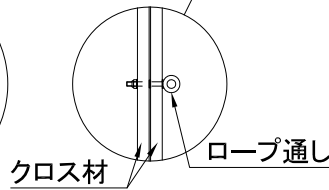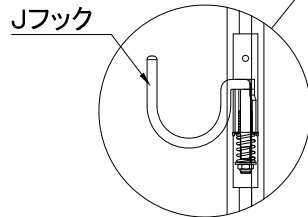

中間柱部

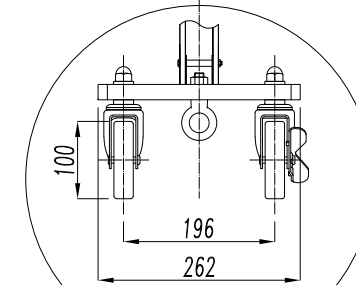

端部柱部

(キャスター100Φ)


検図	検図	検図	作図	データ	訂正	印	ノート




株式会社 アルマックス

図面名	商品名	お客様名
EXG-2040J	アルミキャスタークロスゲート	
EXGシリーズ	作成日 2019年5月29日	箱尺 A4 1:40



EXG-2060J

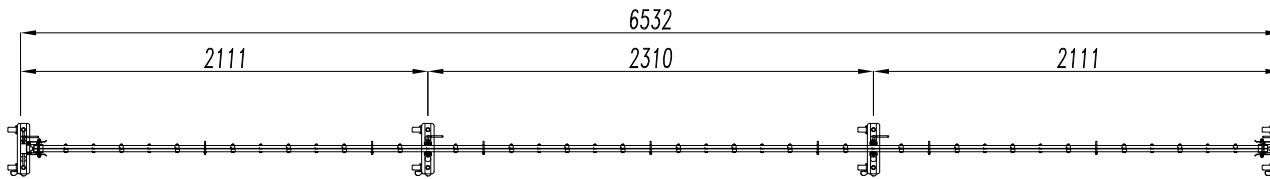

平面図

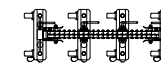


平面図
(収納時)


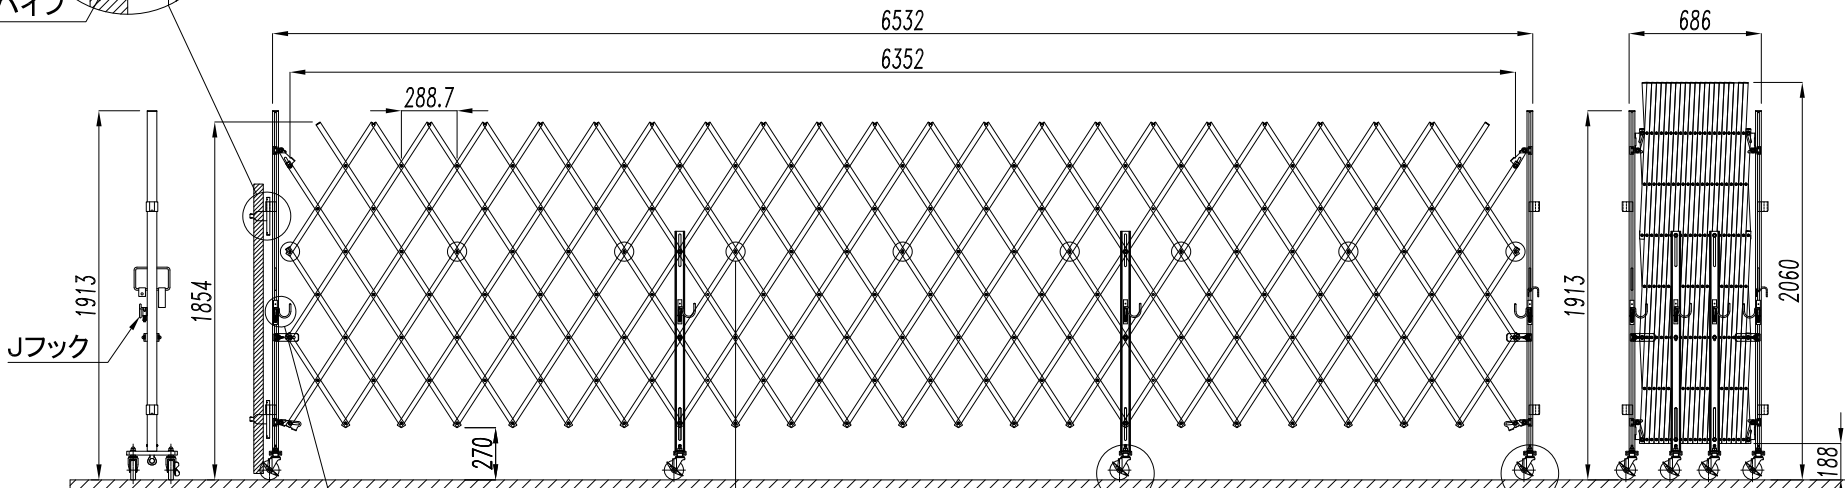
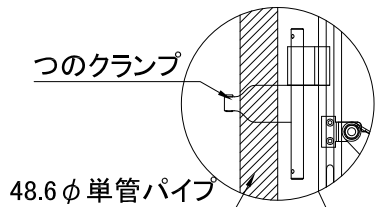


側面図


正面図

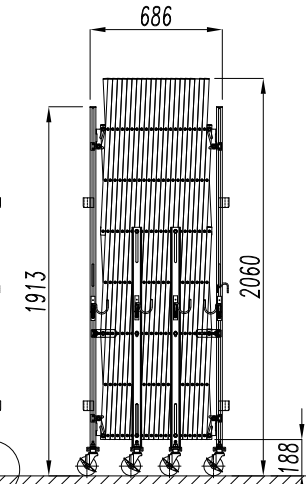

正面図
(収納時)

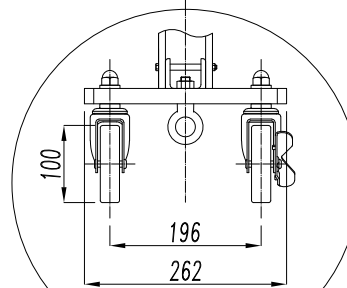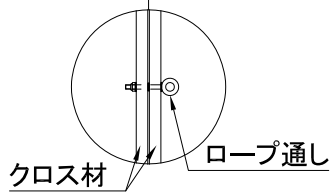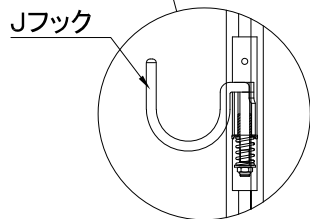

中間柱部

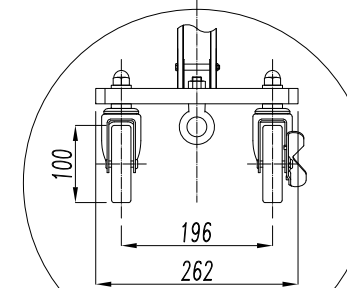

端部柱部

(キャスター100φ)

検図	検図	検図	作図	データ	訂正	印	ノート



株式会社 アルマックス

図面名	商品名	お客様名
EXG-2060J	アルミキャスタークロスゲート	
EXGシリーズ	作成日 2019年5月29日	
	縮尺 A4 1:40	
	図面No	