




AXG-2018

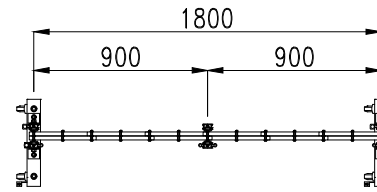

平面図

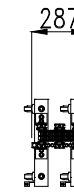

平面図
(収納時)

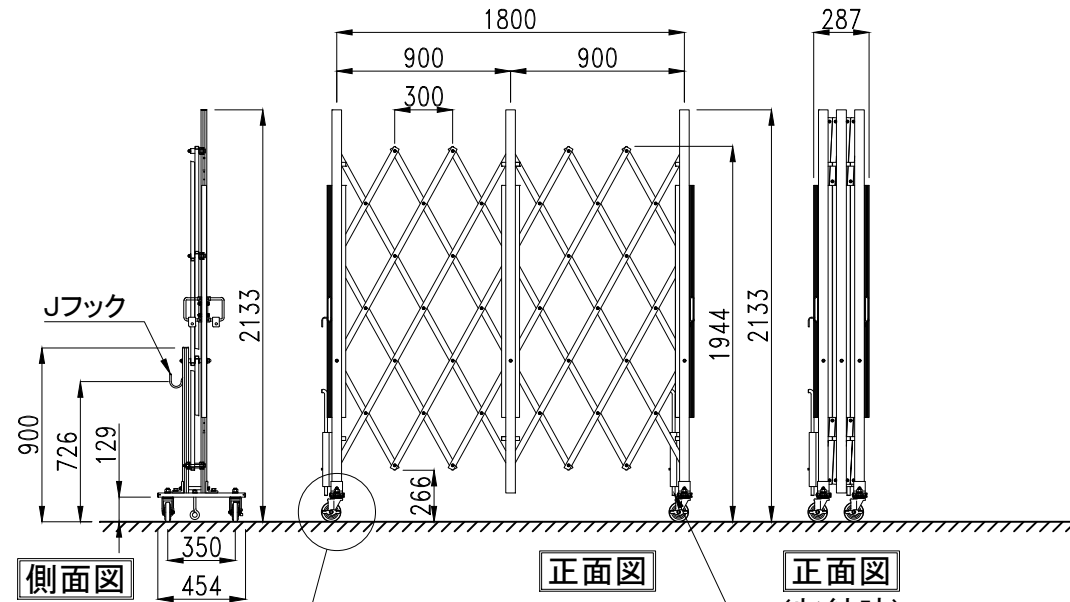


側面図

正面図

正面図
(収納時)

落とし棒

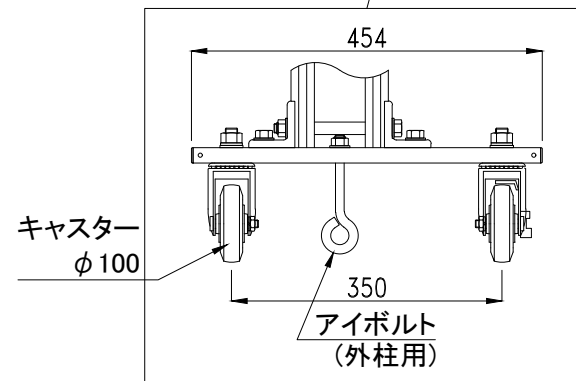


カスター
φ100

アイボルト
(外柱用)


様 図	様 図	様 図	作 図	デ ータ	訂 正	印	フ ォ ー ム	図 面 名	商 品 名	お 客 様 名
								AXG-2018	アルミキャスタークロスゲート	
								AXGシリーズ	作成日 2019年5月20日 縮 尺 A4 1:40 図 面 No. /	

 株式会社アルマックス


AXG-2027

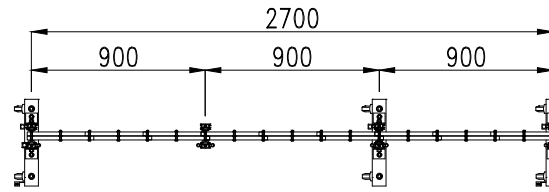

平面図

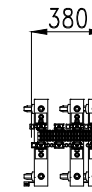



平面図
(収納時)

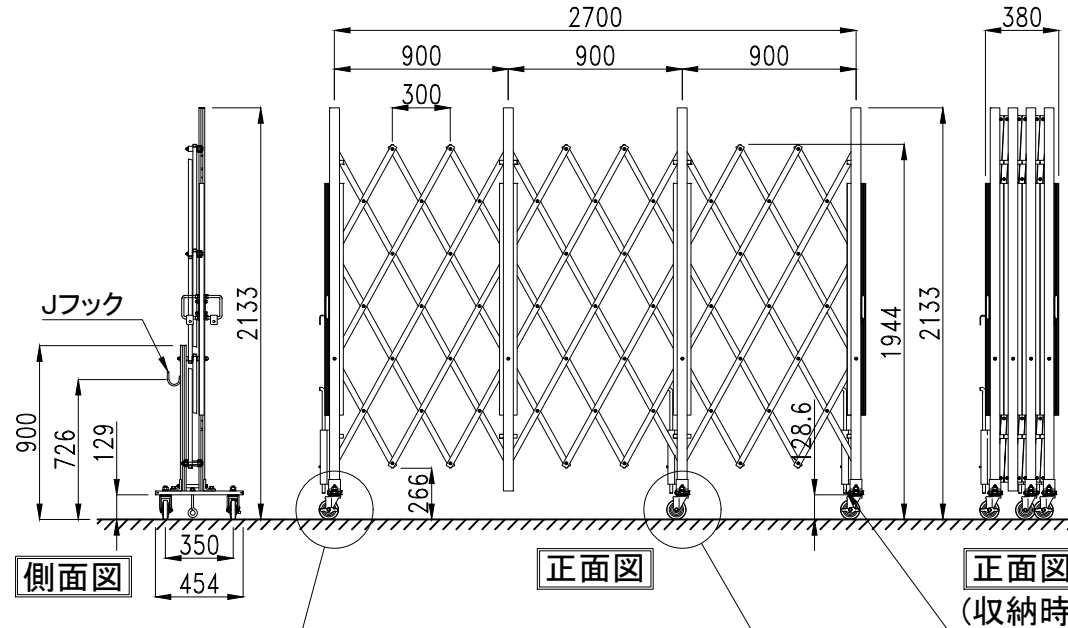

側面図

正面図

正面図
(収納時)

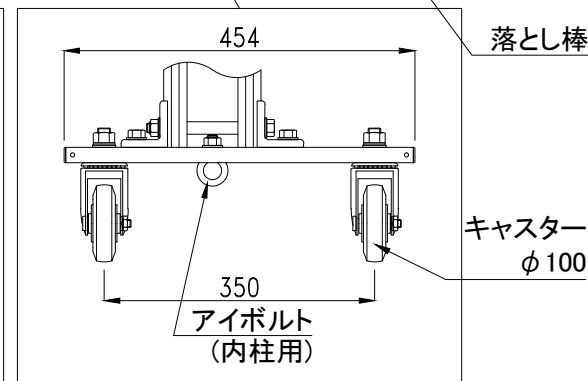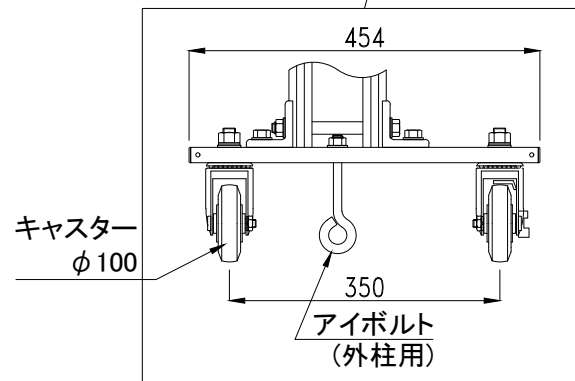

カスター
φ100

アイボルト
(外柱用)

落とし棒


カスター
φ100

アイボルト
(内柱用)


概図	概図	概図	作図	データ	訂正	印	ノート	図面名	商品名	作成日	縮尺	図面No	お客様名
								AXG-2027	アルミキャストークロスゲート	2019年5月20日	A4 1:40		
								AXGシリーズ					

株式会社アルマックス


AXG-2036

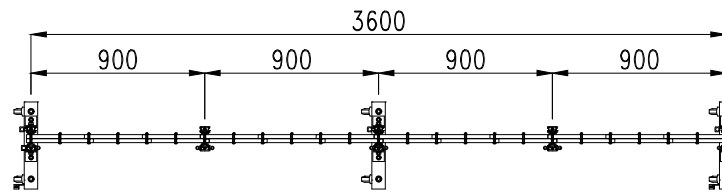

平面図

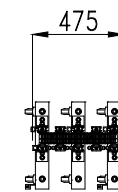

平面図
(収納時)


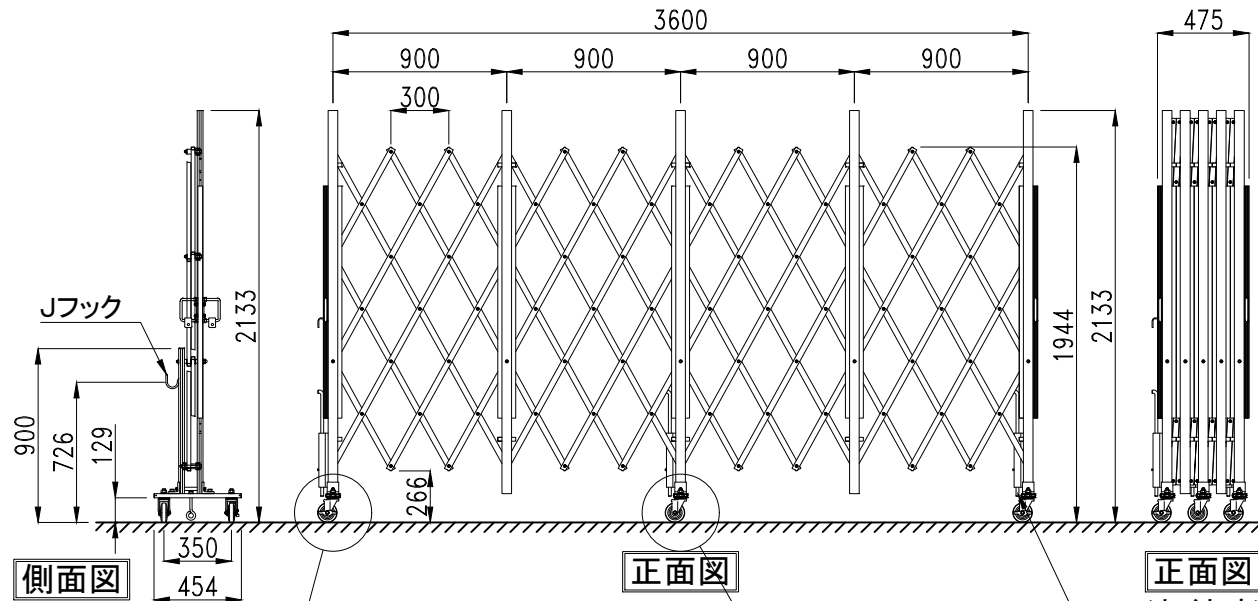


側面図

正面図

正面図
(収納時)


落とし棒

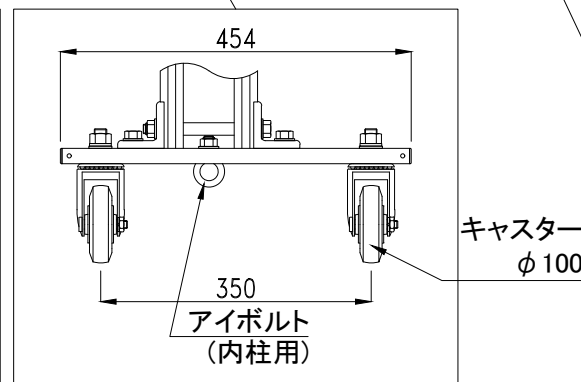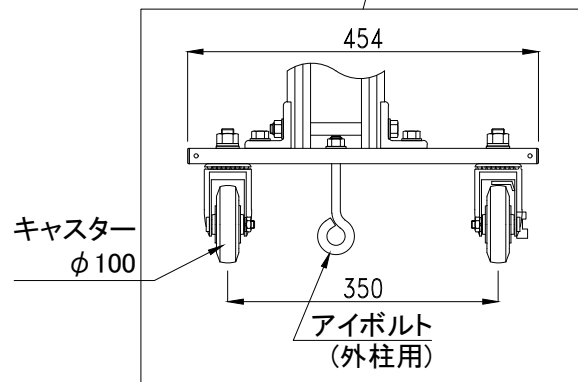

概図	概図	概図	作図	データ	訂正	印	ノート	図面名	商品名	仕様書	図面No	お客様名
								AXG-2036	アルミカスタークロスゲート	作成日	縮尺	
								AXGシリーズ	2019年5月20日	A4 1:40		

株式会社アルマックス

AXG-2045

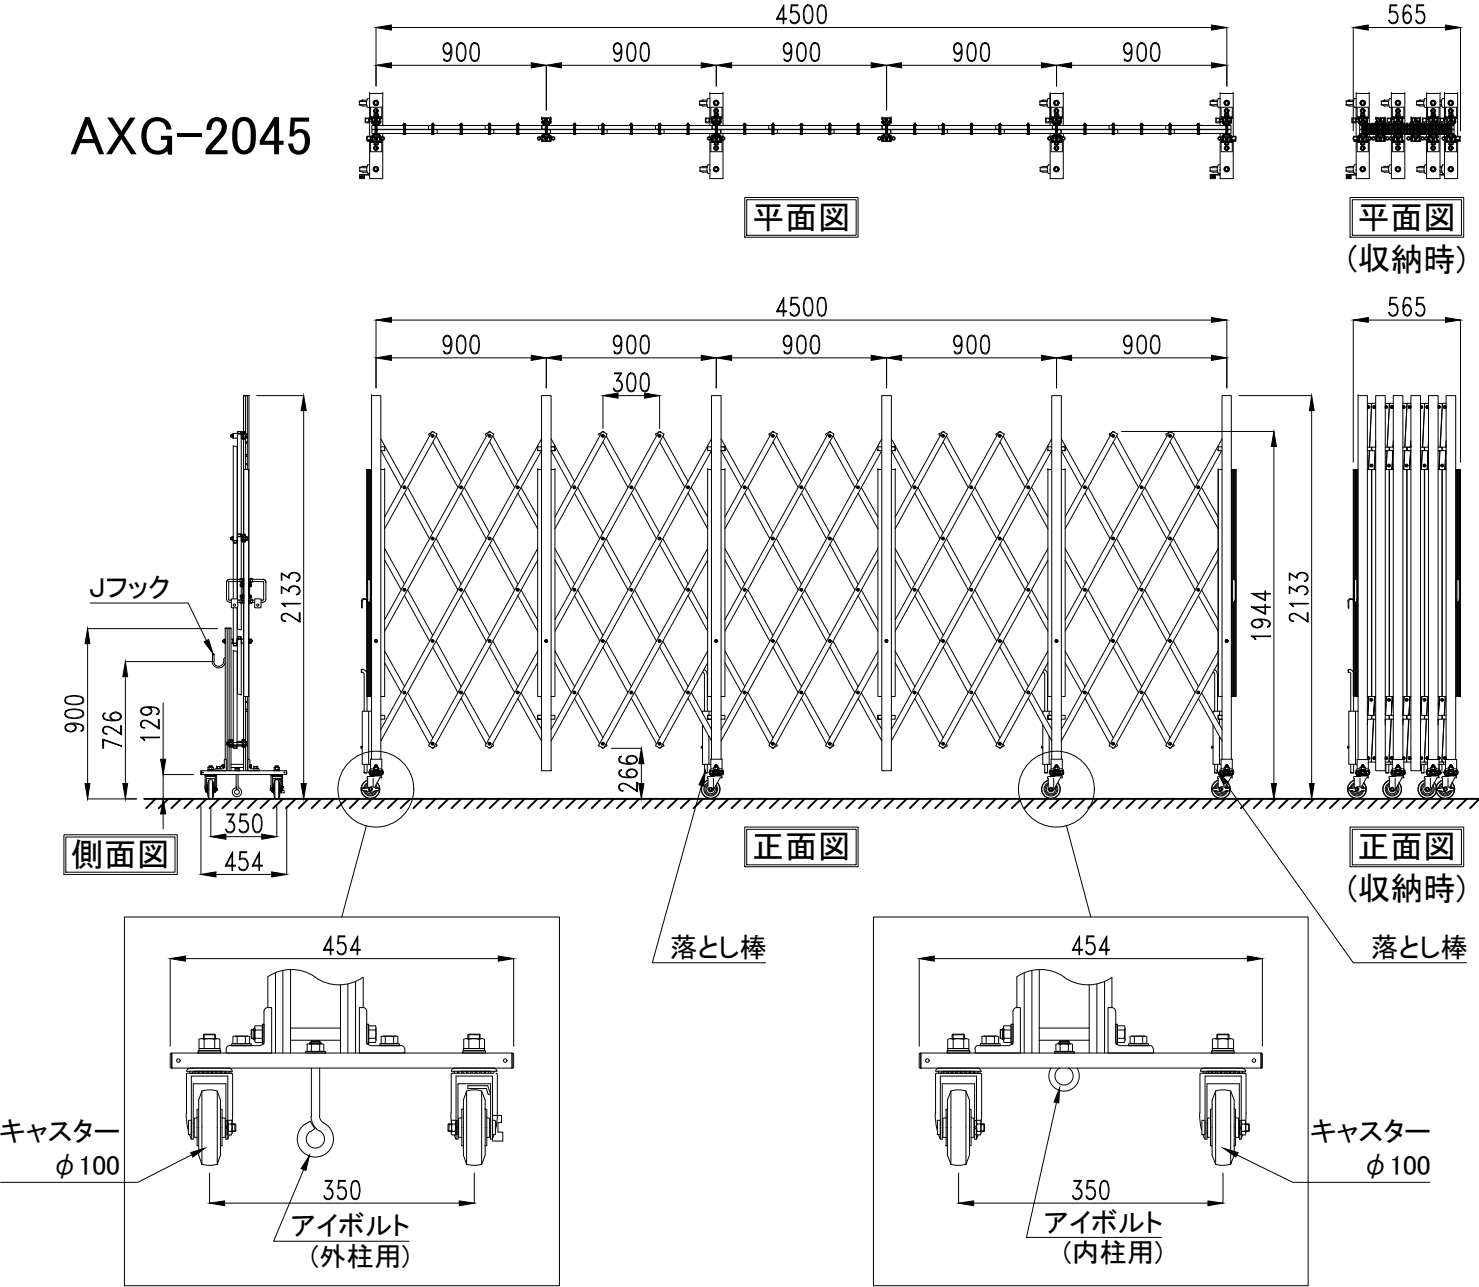

検図	検図	検図	作図	データ	訂正	印	ノート	図番名	AXG-2045	商品名	アルミカスタークロスゲート	お客様名
									AXGシリーズ	作成日	2019年5月20日	
										縮尺	A4 1:40	
										図面No		

Technical drawing of a beam with dimensions and reinforcement details. The beam has a total length of 5400 mm, divided into six segments of 900 mm each. The drawing shows the beam's cross-section with reinforcement bars (top and bottom) and stirrups. The reinforcement is labeled with 'A' and 'B' and includes a note 'A 12'.

A diagram showing a horizontal assembly with a total width of 660mm. The assembly consists of three vertical components, each with a central circular feature. The components are connected by a horizontal bar. The dimension 660 is indicated by a horizontal arrow above the assembly.

Technical drawing of the expandable metal gate system, showing side and front views with dimensions.

側面図 (Side View): Shows the gate's profile. Key dimensions include a total height of 2133, a top section height of 900, a middle section height of 726, and a bottom section height of 129. A "Jフック" (J-hook) is indicated. The base width is 350, and the total width is 454.

正面図 (Front View): Shows the gate's length and width. The total length is 5400. The gate is divided into sections with widths of 900, 300, 900, 900, 900, and 900. The total width is 660. The height is 1944. The drawing also shows the gate's operation mechanism, including the "Jフック" and the "正面図" label.

454

350

アイボルト
(外柱用)

キャスター
φ 100


454

350


アイボルト
(内柱用)

模図	模図	模図	作図	データ	訂正	印	ノート	 株式会社アルマックス	図面名	AXG-2054	商品名	アルミキャストークロスゲート			お客様名
									AXGシリーズ	作成日	2019年5月20日	縮尺	A4 1:40	図面 No	


AXG-2063

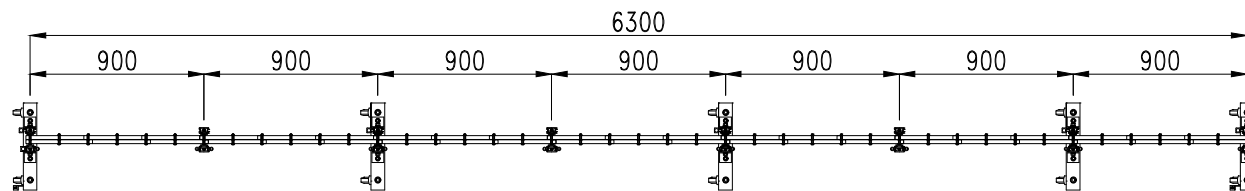

平面図

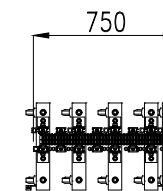


平面図
(収納時)

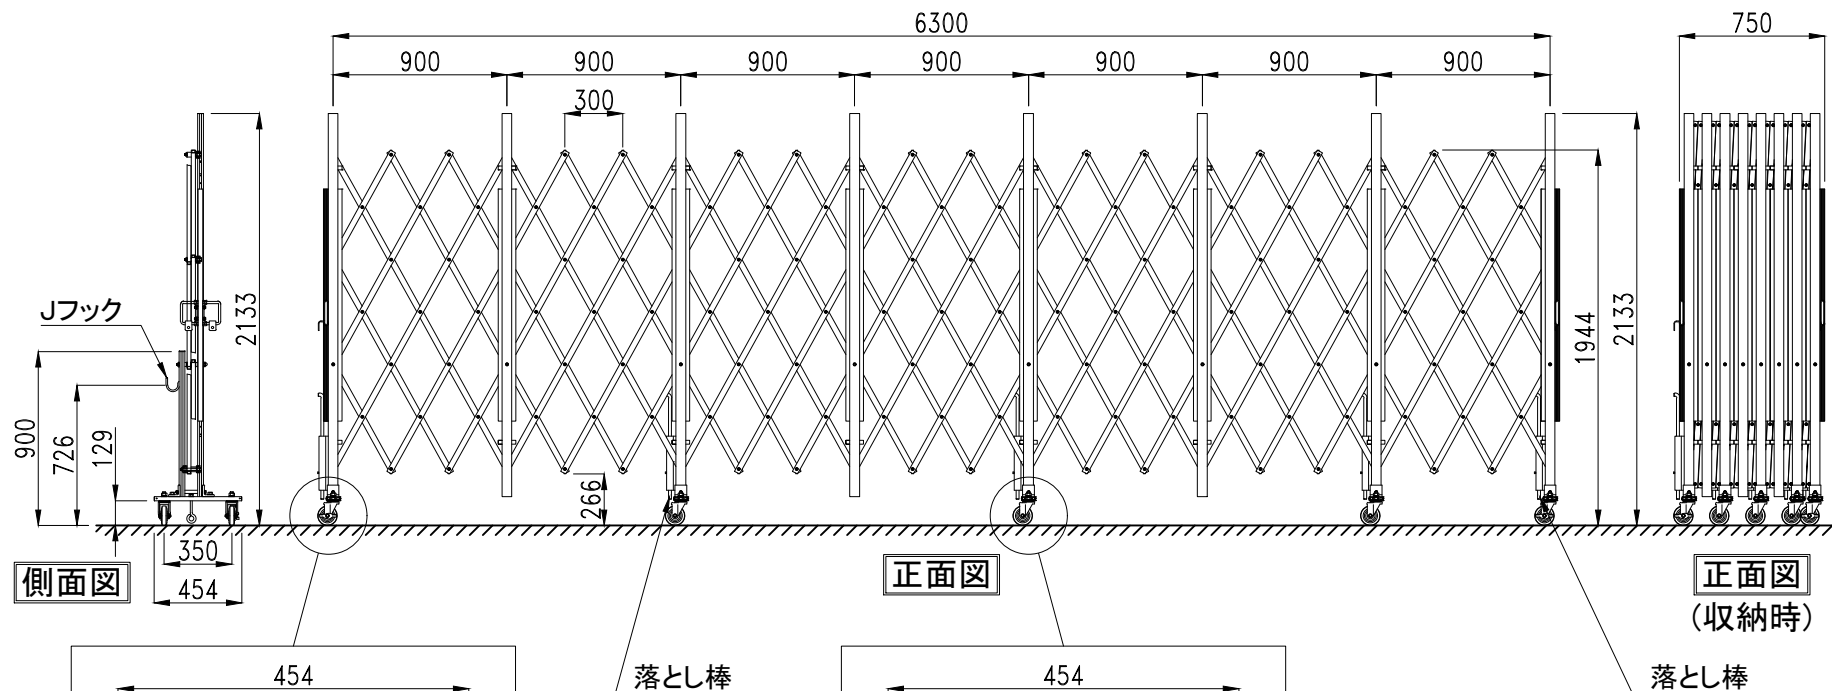

側面図

正面図


正面図
(収納時)

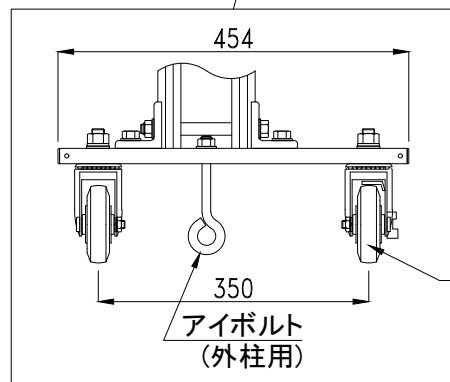

キャスター
φ100

アイボルト
(外柱用)

落とし棒

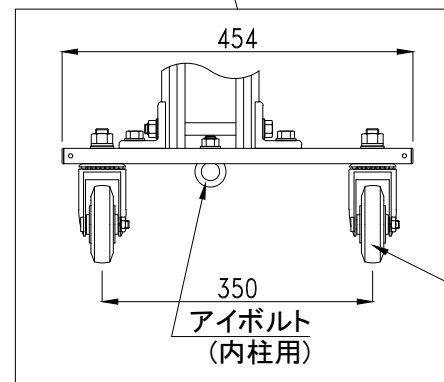

キャスター
φ100


アイボルト
(内柱用)

落とし棒


概図	概図	概図	作図	データ	訂正	印	ノート	図面名	商品名	仕様書	図面No	お客様名
								AXG-2063	アルミキャスタークロスゲート	2019年5月20日	A4 1:40	
								AXGシリーズ				

株式会社アルマックス




AXG-2072

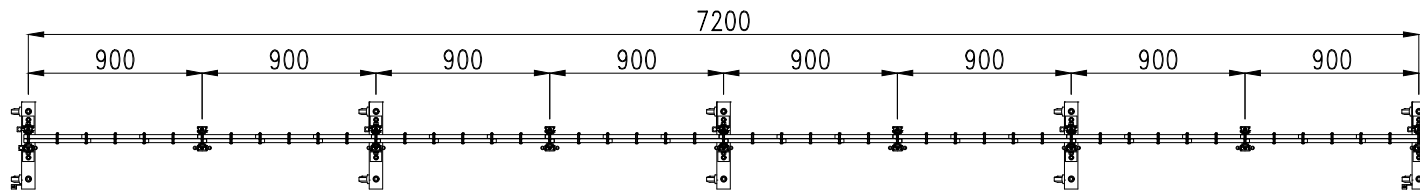


平面図

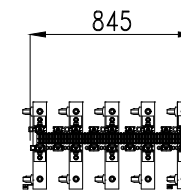


平面図
(収納時)

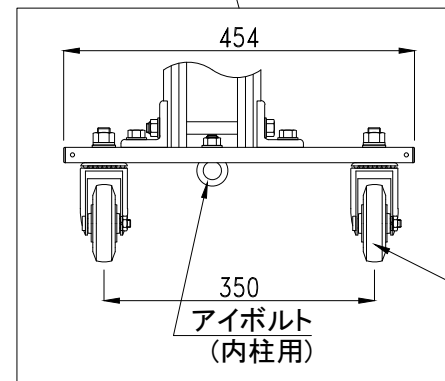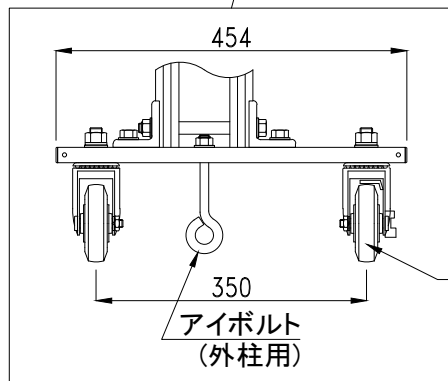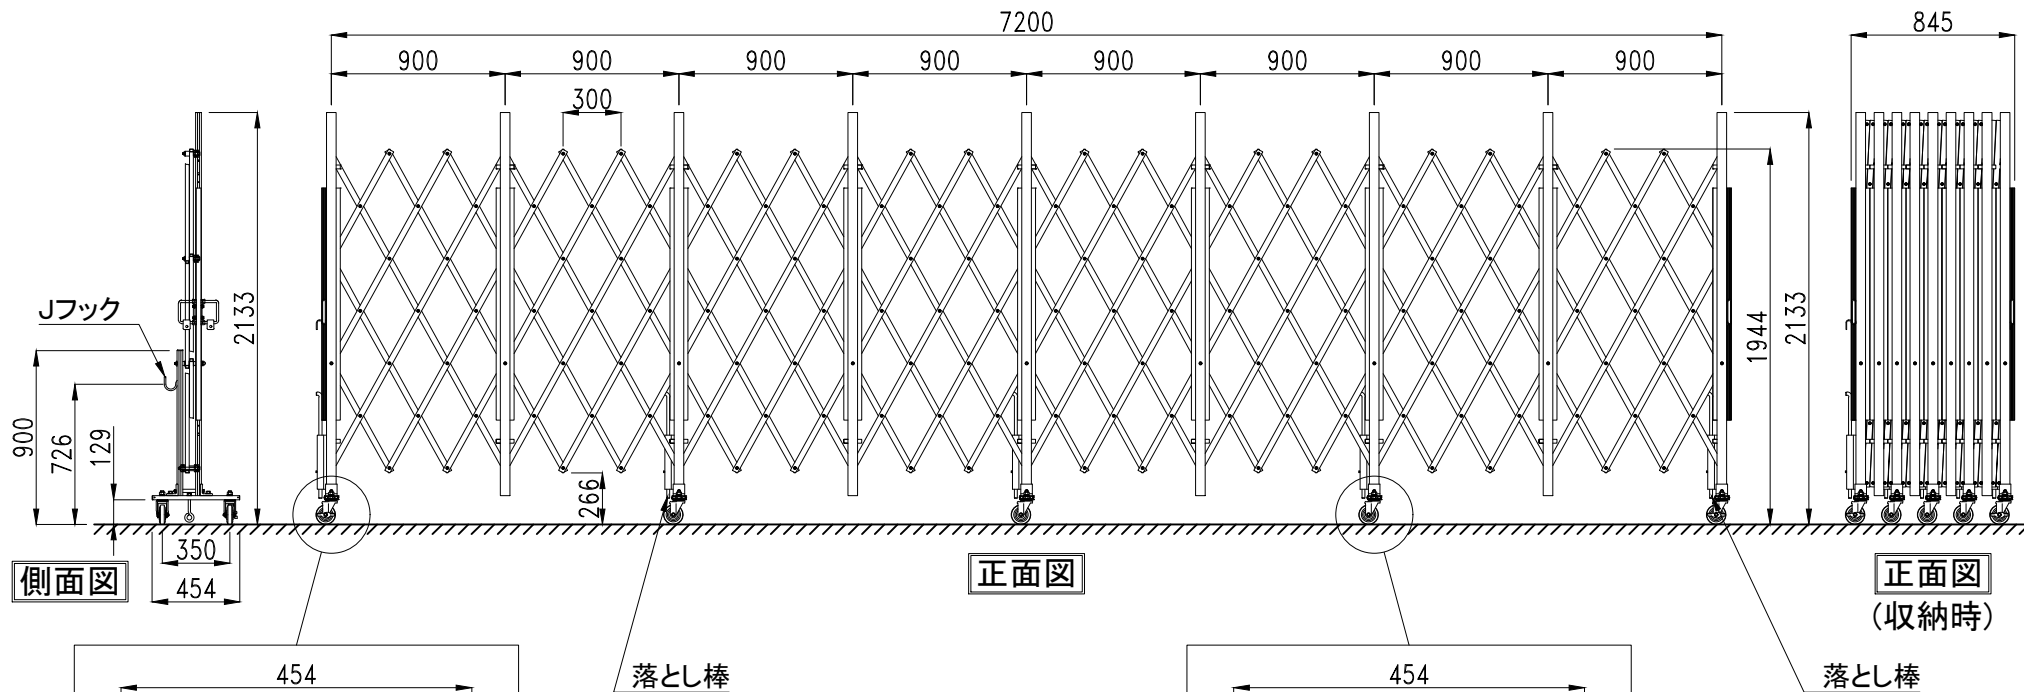[illegible]


AXG-2081

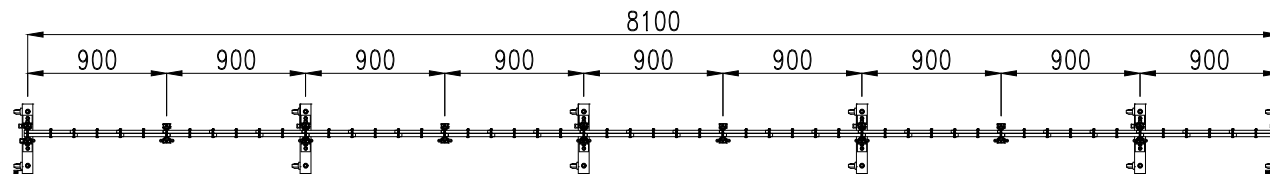

平面図

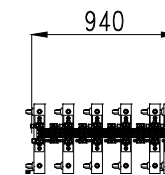


平面図
(収納時)

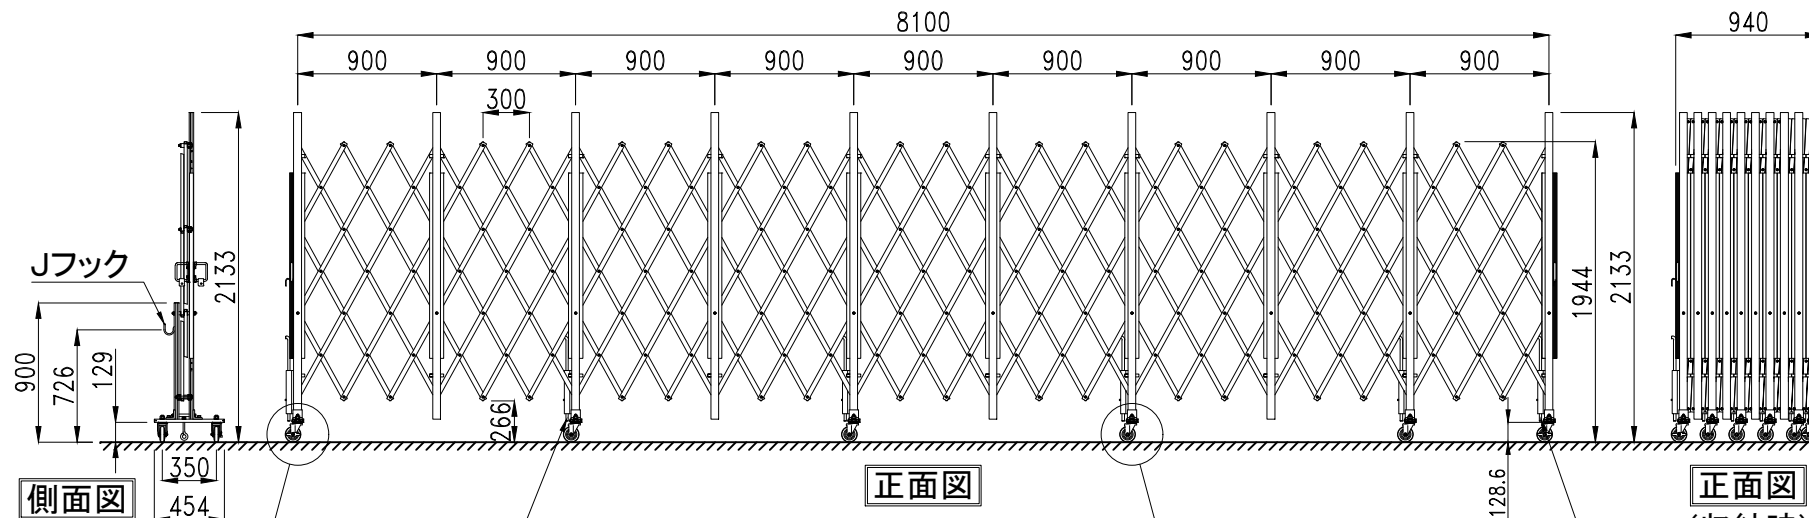

側面図

正面図


正面図
(収納時)

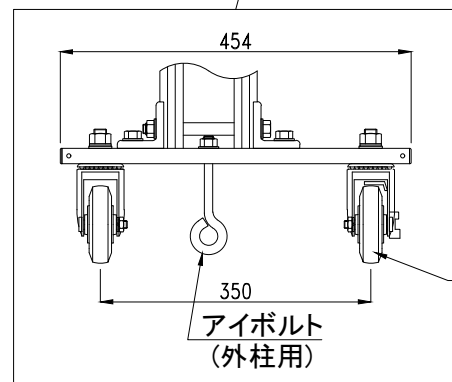

落とし棒

キャスター
φ100

アイボルト
(外柱用)

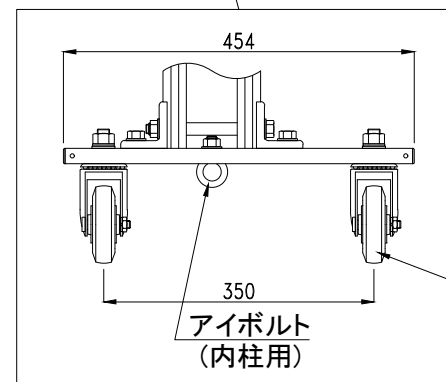

落とし棒

キャスター
φ100

アイボルト
(内柱用)

様式	様式	様式	作図	データ	訂正	印	ノート	図面名	商品名	お客様名
								AXG-2081	アルミキャスタークロスゲート	
								AXGシリーズ	2019年5月20日	
									縮尺 A4 1:50	

株式会社アルマックス