


# EXG-1230G

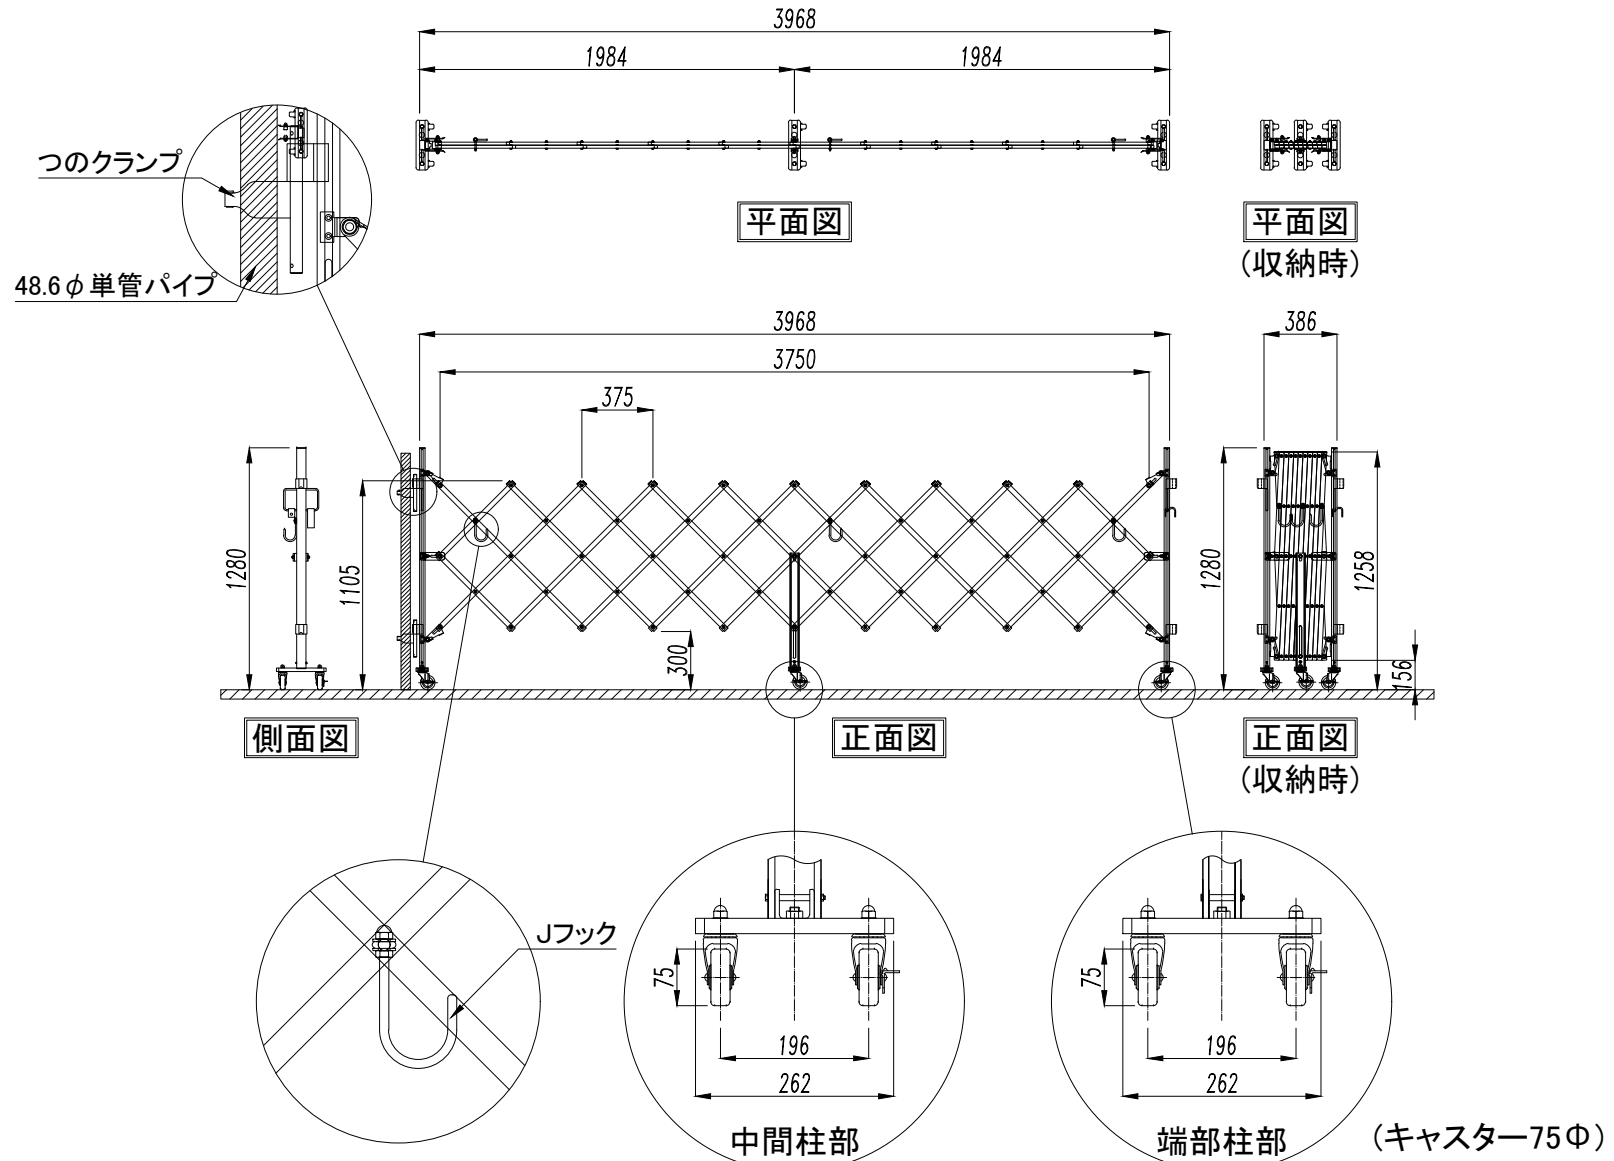


検図	検図	検図	作図	データ	訂正	印	ノート

株式会社アルマックス

図面名	商品名	お客様名		
EXG-1230G	アルミキャスタークロスゲート			
EXGシリーズ	作成日 2019年5月29日	縮尺 A4 1:40	図面No	

# EXG-1250G

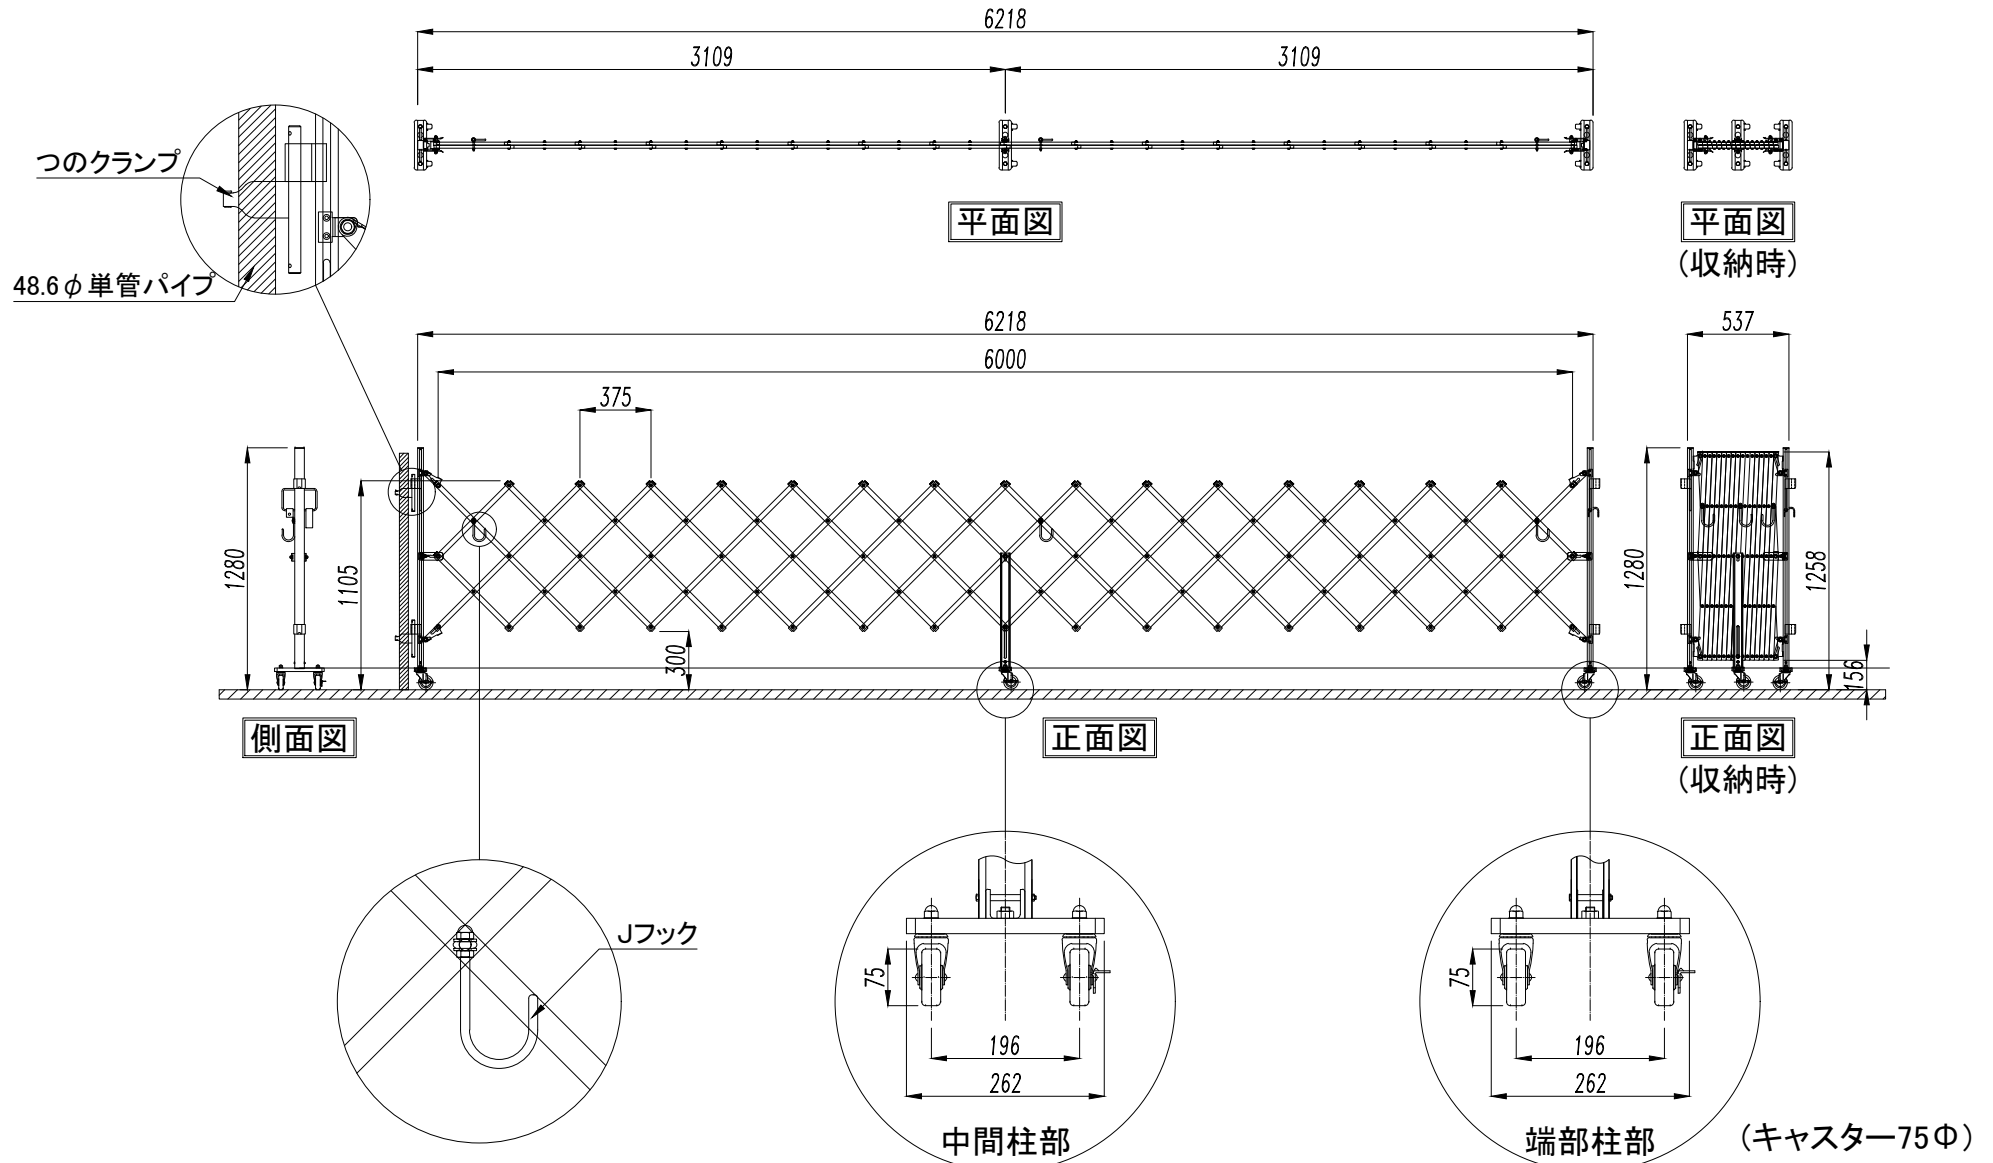


検図	検図	検図	作図	データ	訂正	印	ノート

株式会社アルマックス

図面名	EXG-1250G	商品名	アルミキャスタークロスゲート		お客様名
	EXGシリーズ	作成日	2019年5月29日	縮尺	A4 1:40
				図面No	

# EXG-1530G

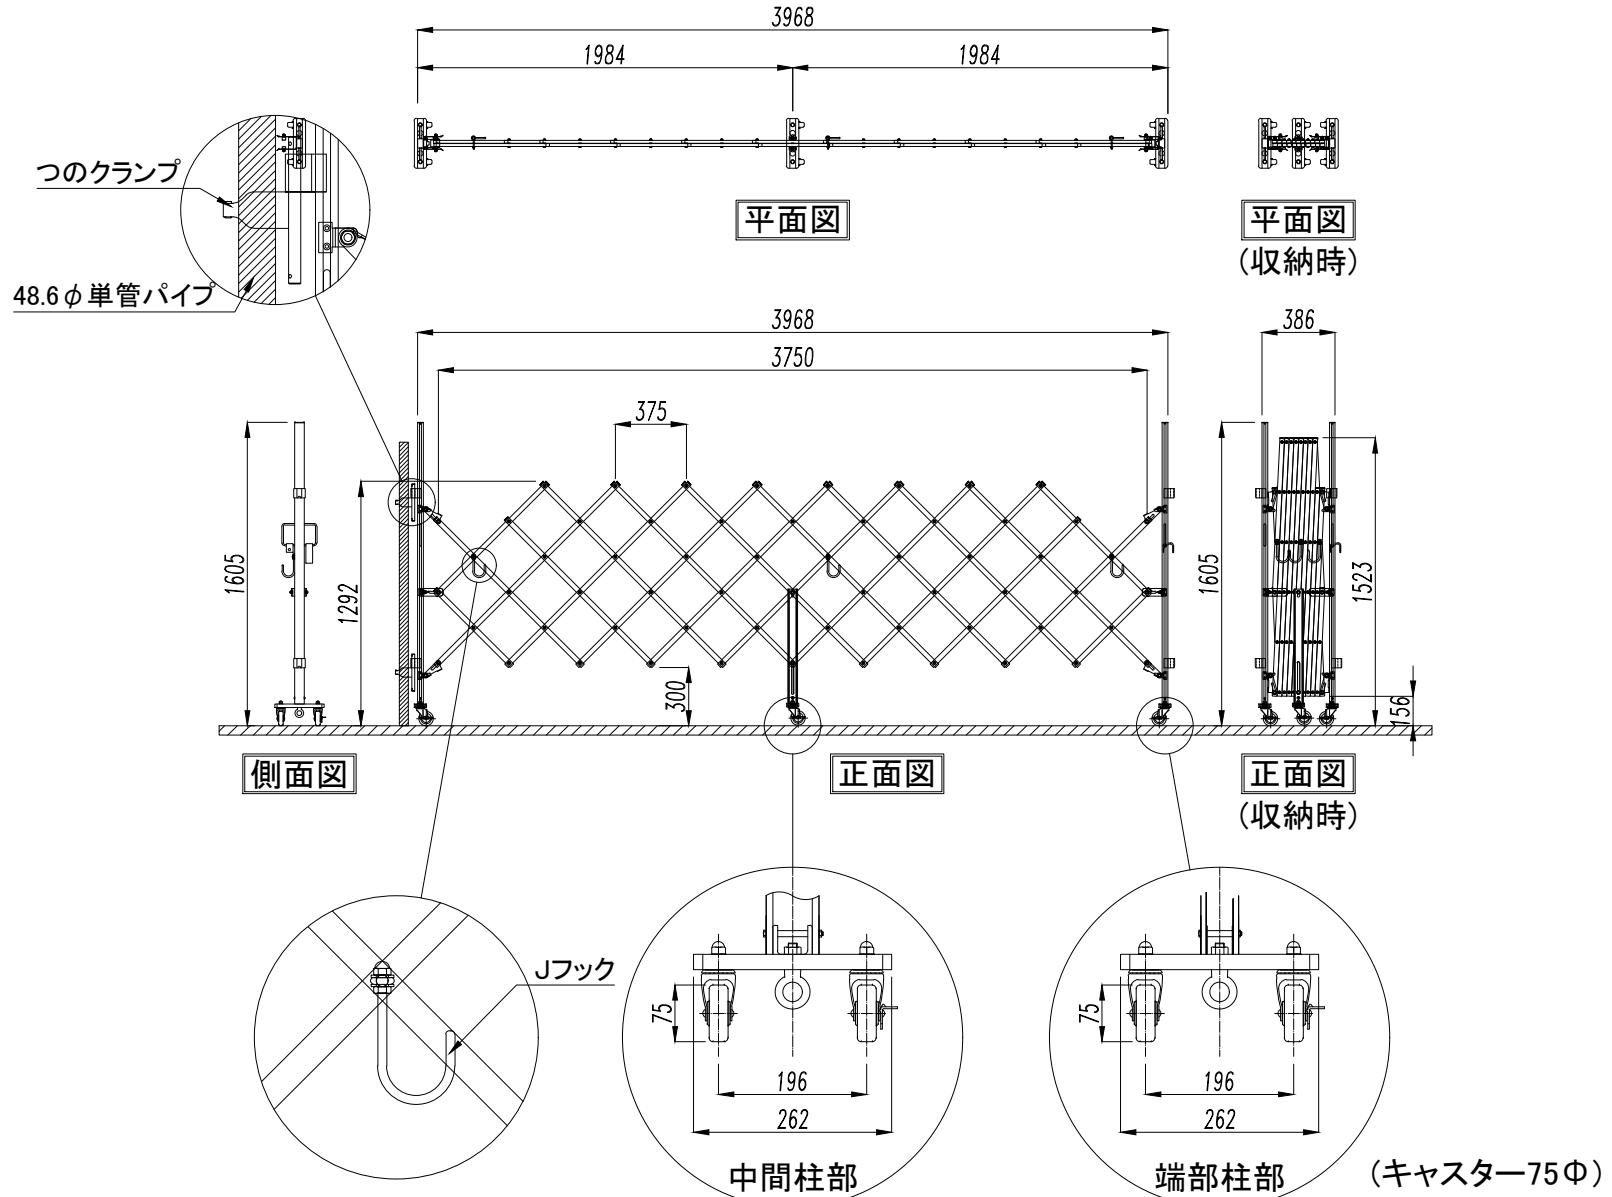


検図	検図	検図	作図	データ	訂正	印	ノート


株式会社アルマックス

図面名	商品名	お客様名		
EXG-1530G	アルミキャストークロスゲート			
EXGシリーズ	作成日	縮尺	図面No	
	2019年5月29日	A4 1:40		



# EXG-1550G

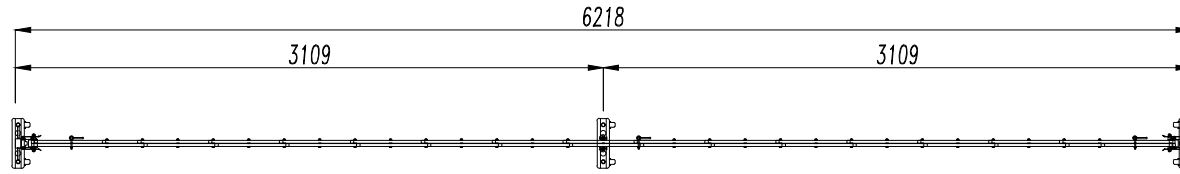

平面図

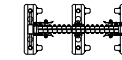



平面図  
(収納時)

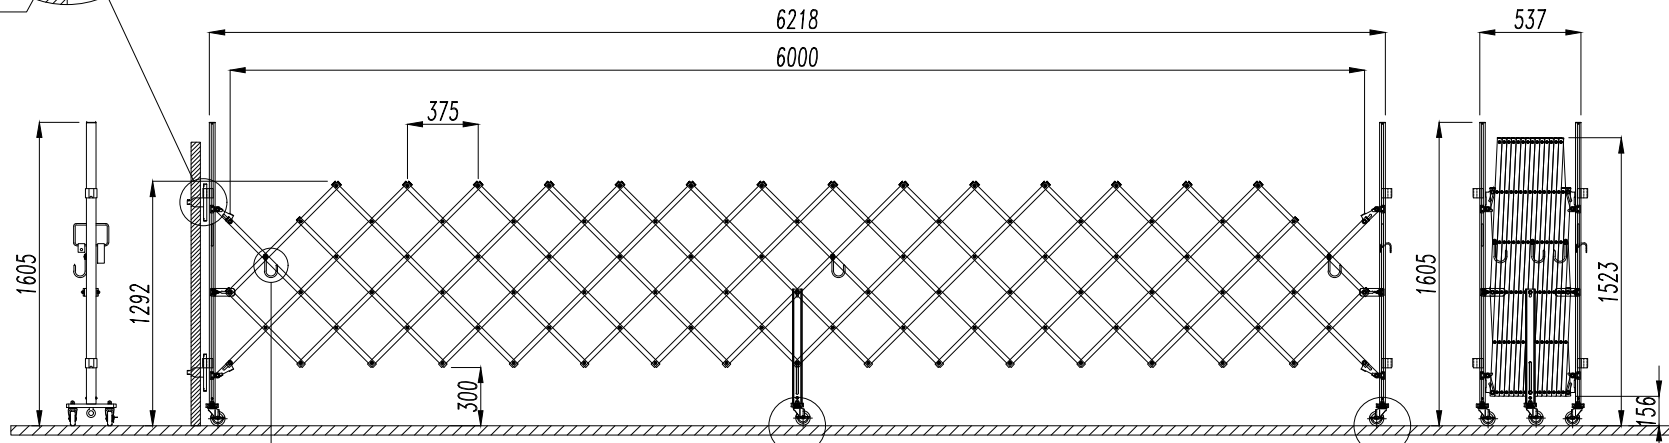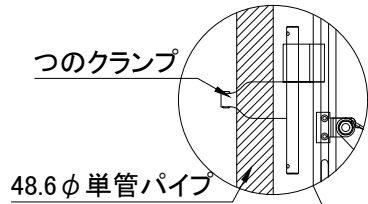


側面図

正面図

正面図  
(収納時)

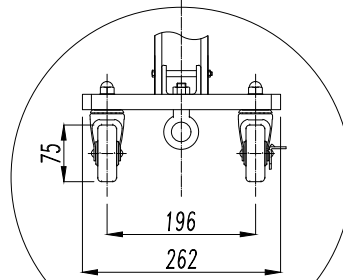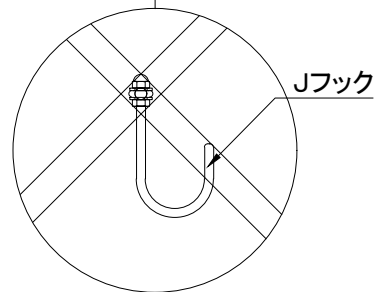

中間柱部

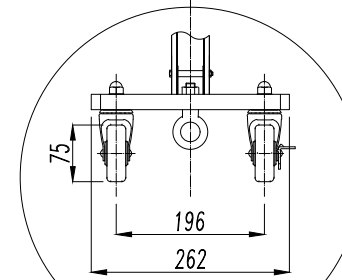

端部柱部


(キャスター75φ)

検図	検図	検図	作図	データ	訂正	印	ノート

株式会社アルマックス

図面名	商品名	お客様名	
EXG-1550G	アルミキャスタークロスゲート		
EXGシリーズ	作成日 2019年5月29日	縮尺 A4 1:40	図面No

# EXG-1840J

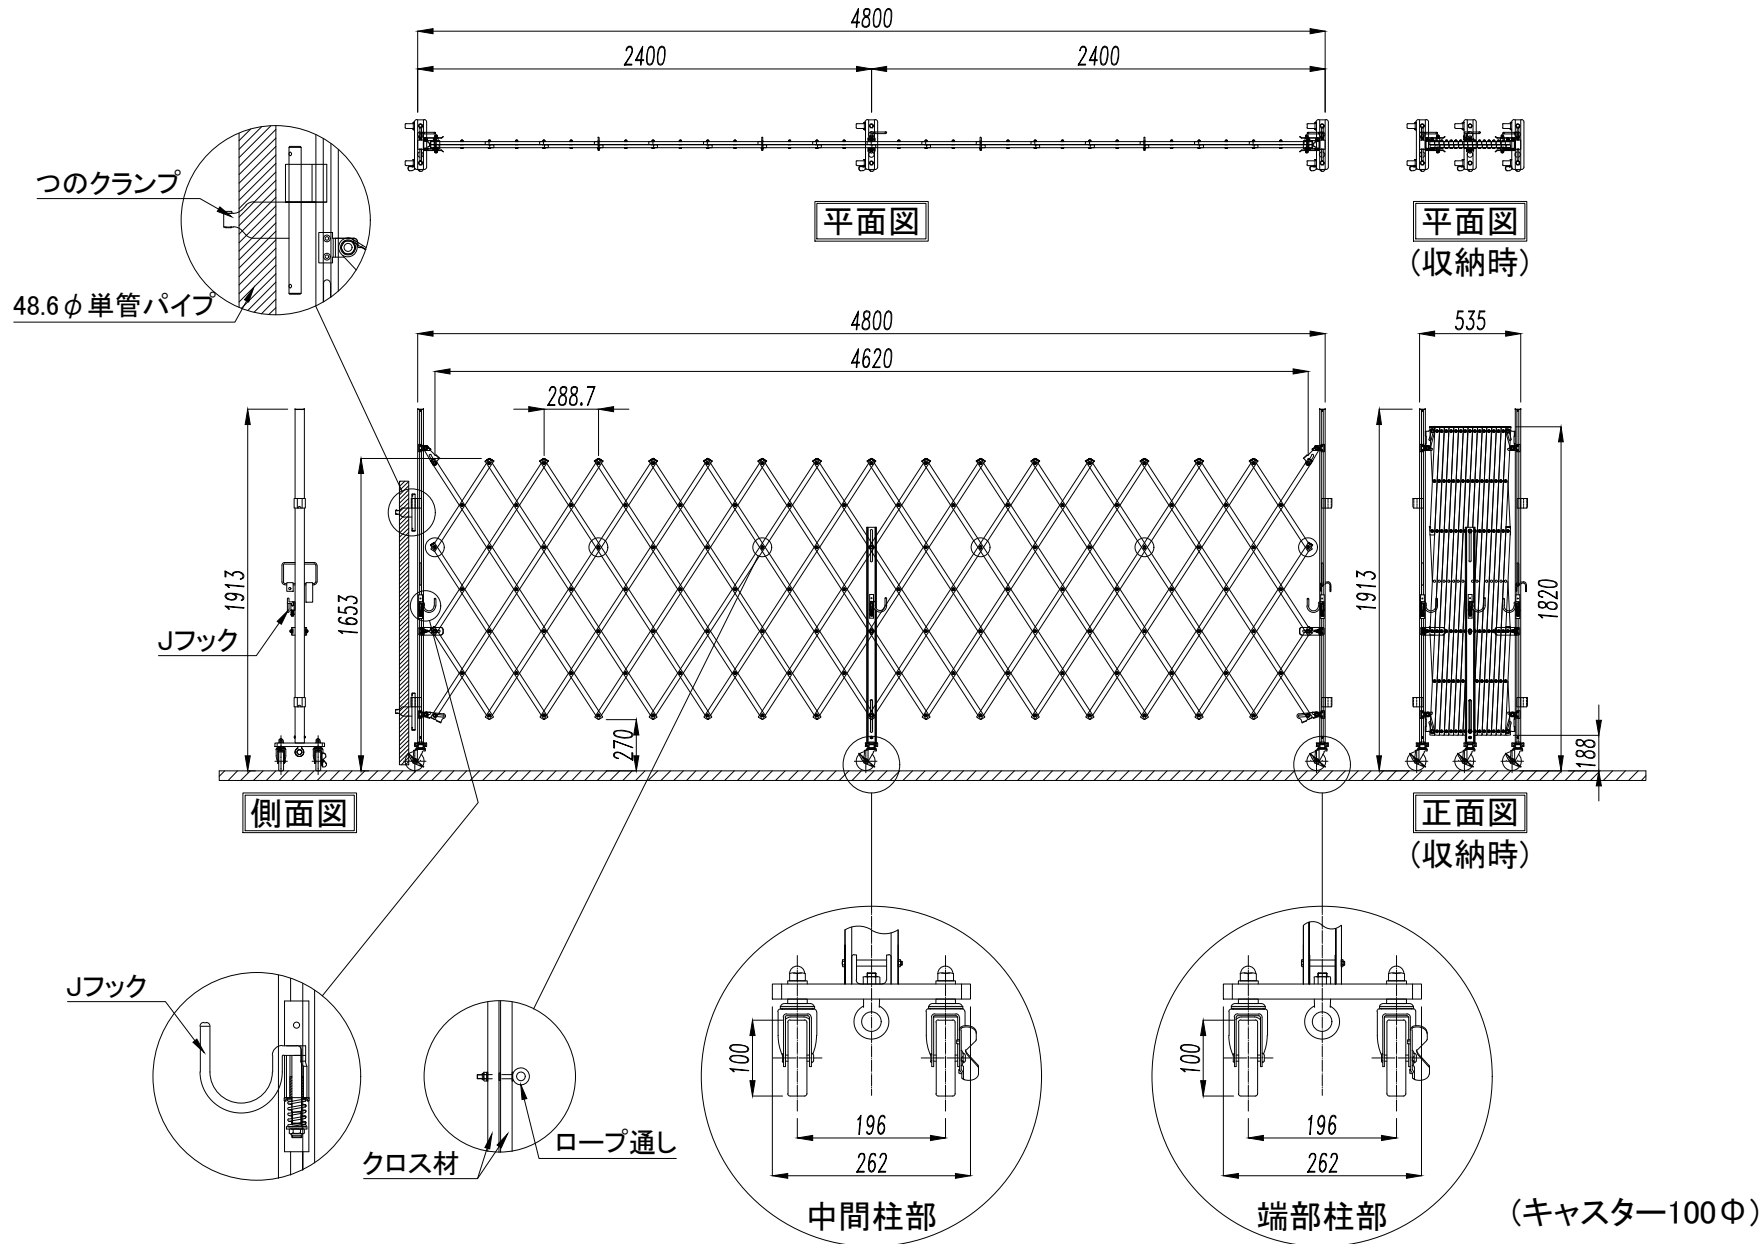


検図	検図	検図	検図	検図	検図	検図	検図	検図


株式会社アルマックス

図面名	EXG-1840J	商品名	アルミキャスタークロスゲート		
	EXGシリーズ	作成日	2019年5月29日	縮尺	A4 1:40
		図面No			


# EXG-1860J

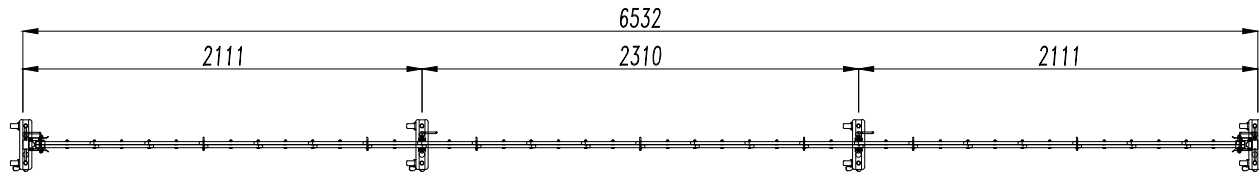

平面図

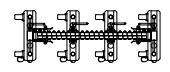

平面図  
(収納時)

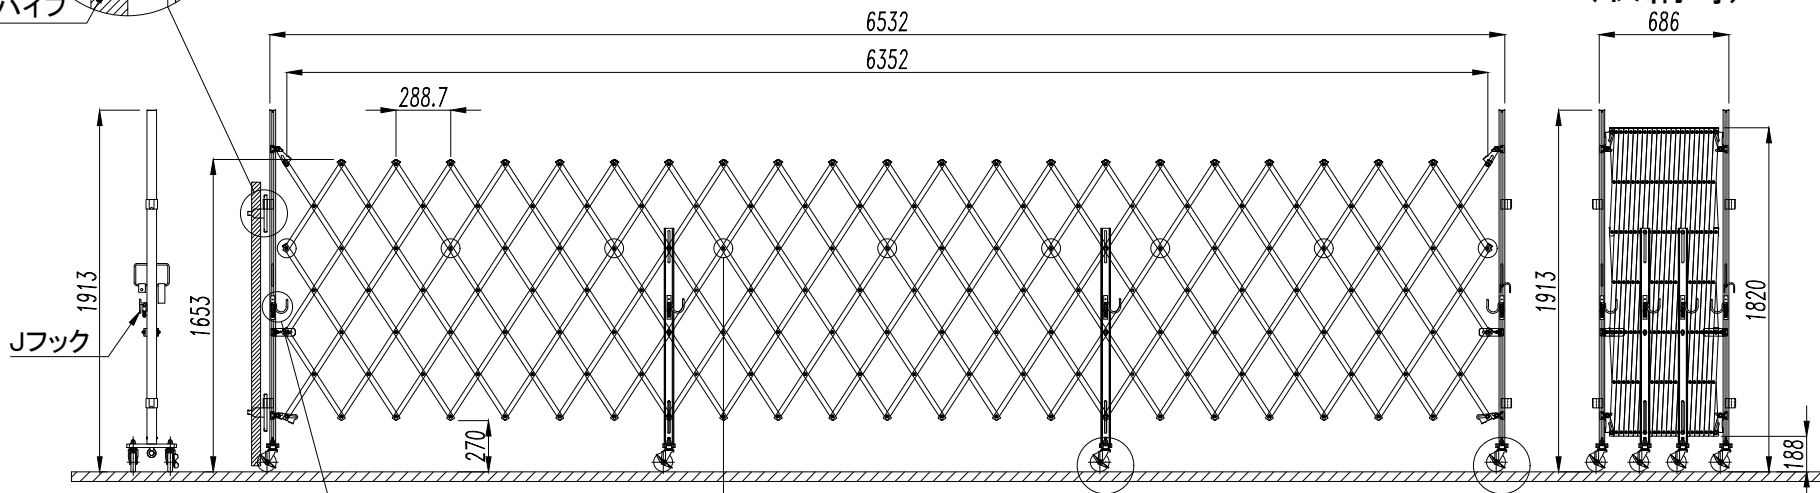

側面図

正面図

正面図  
(収納時)

つのクランプ


48.6φ単管パイプ

Jフック


Jフック

クロス材

ロープ通し

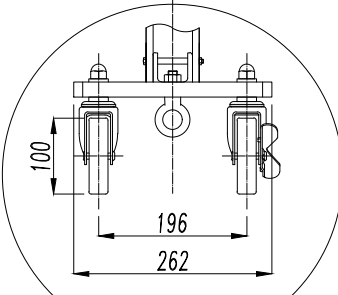

中間柱部

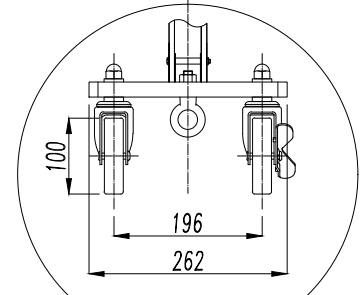

端部柱部


(キャスター100Φ)

検図	検図	検図	作図	データ	訂正	印	ノート

株式会社アルマックス

図面名	EXG-1860J	商品名	アルミキャスタークロスゲート		お客様名
	EXGシリーズ	作成日	2019年5月29日	縮尺	A4 1:40
				図面No	

# EXG-2040J

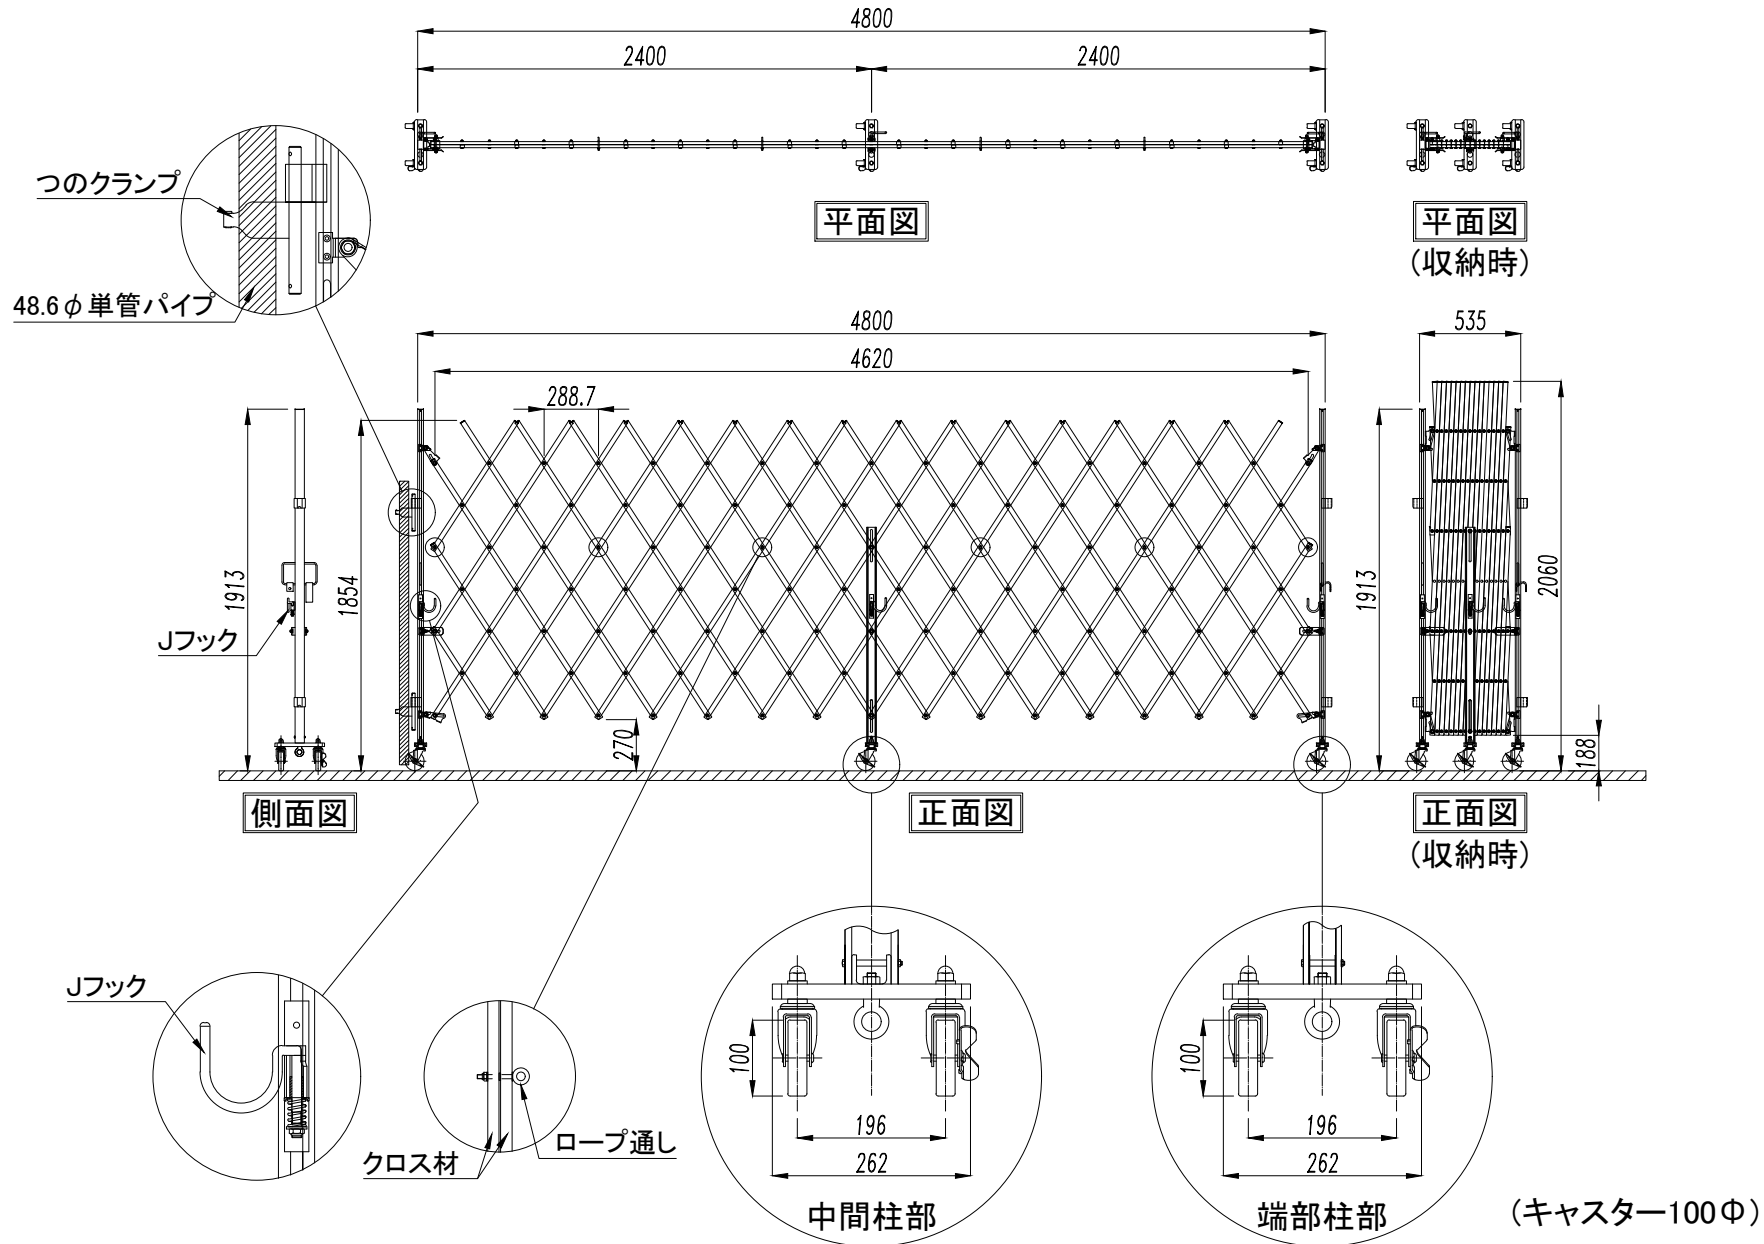


検図	検図	検図	作図	データ	訂正	印	ノート


株式会社アルマックス

図面名	商品名	お客様名		
EXG-2040J	アルミキャスタークロスゲート			
EXGシリーズ	作成日 2019年5月29日	縮尺 A4 1:40	図面No	


# EXG-2060J

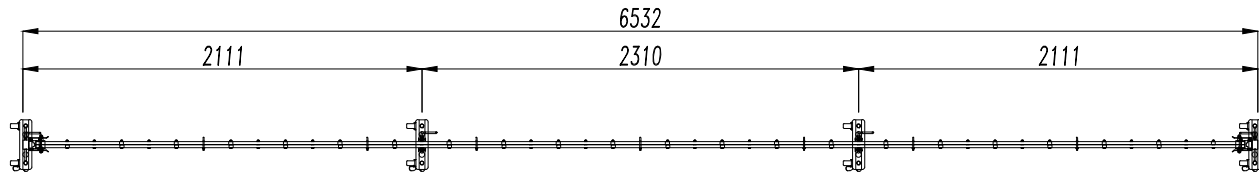


平面図

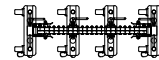


平面図  
(収納時)

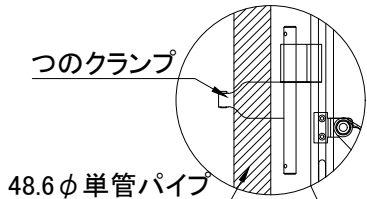


48.6φ単管パイプ

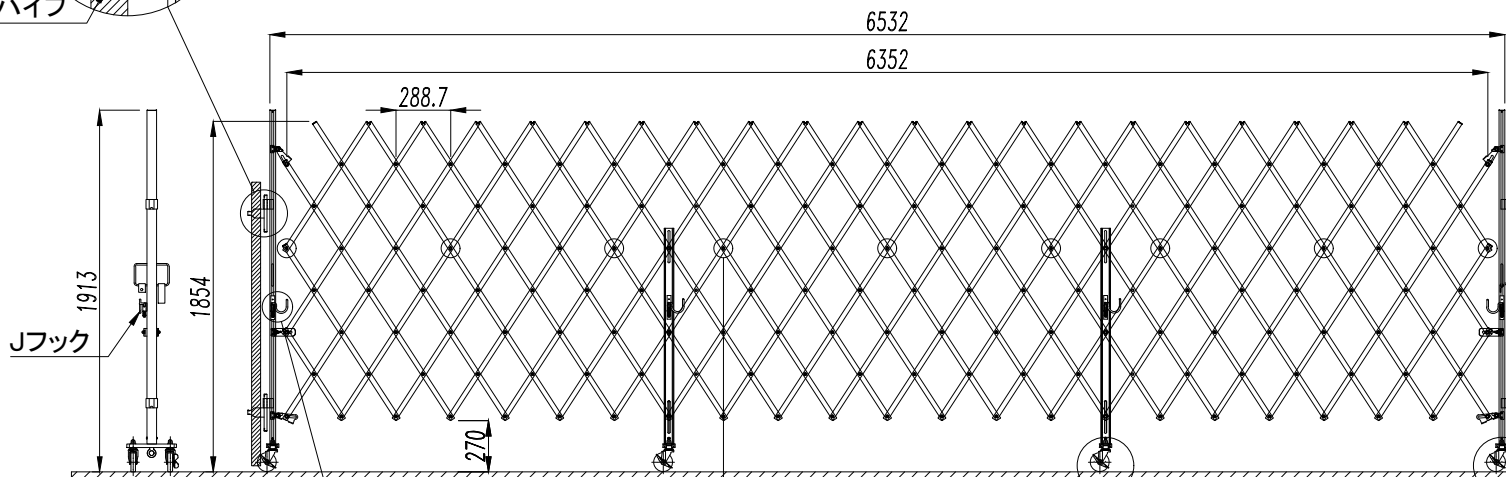


側面図

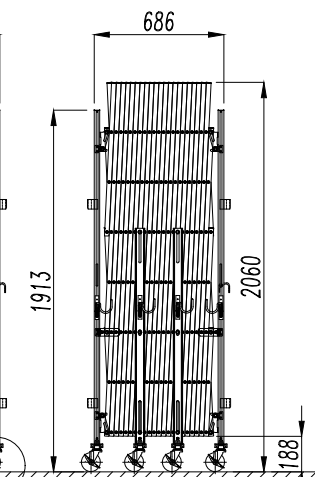

正面図  
(収納時)

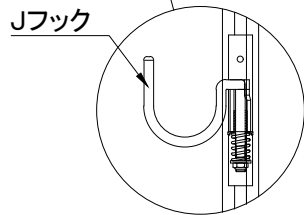


Jフック

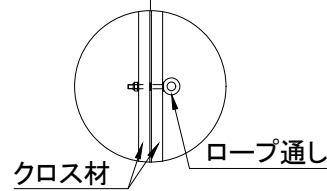


クロス材

ロープ通し

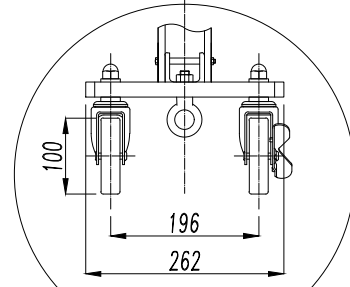

中間柱部

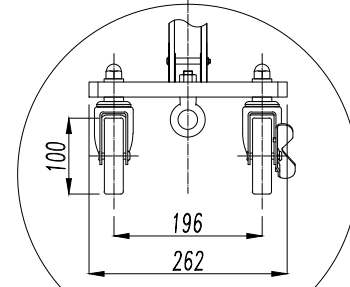

端部柱部

(キャスター100Φ)

検図	検図	検図	作図	データ	訂正	印	ノート

株式会社アルマックス

図面名	EXG-2060J	商品名	アルミキャスタークロスゲート		お客様名
	EXGシリーズ	作成日	2019年5月29日	縮尺	A4 1:40
		図面No			