




MXG-2018

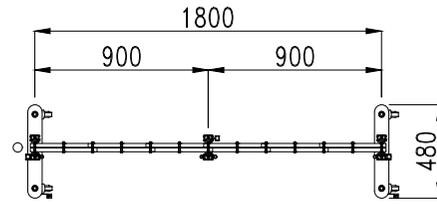

平面図

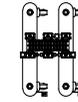

平面図
(収納時)

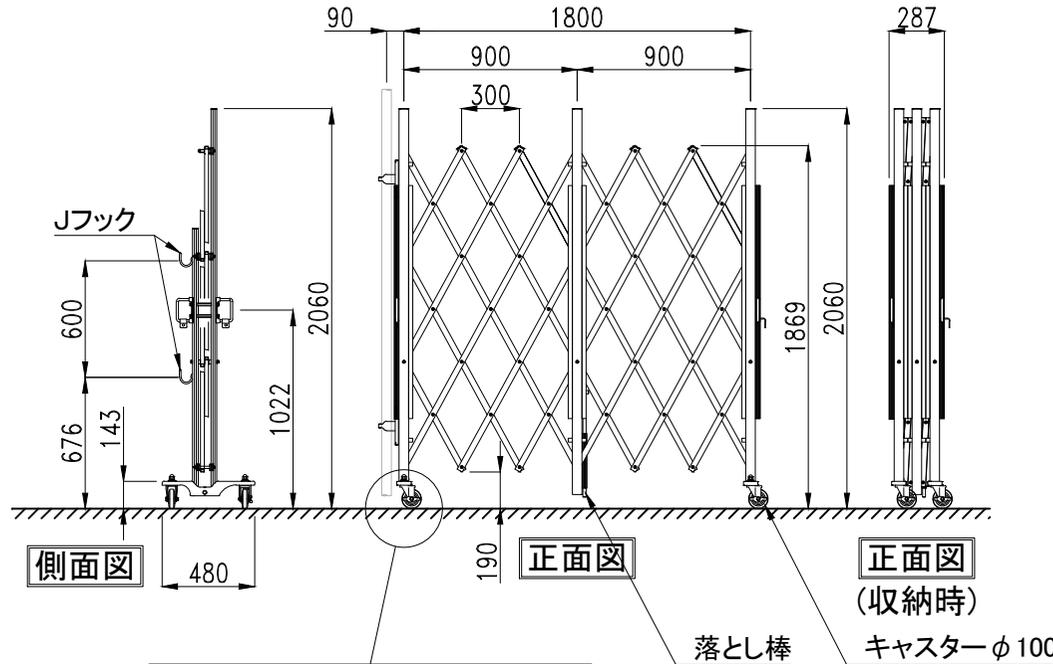


側面図

正面図

正面図
(収納時)

落とし棒


キャスターφ100

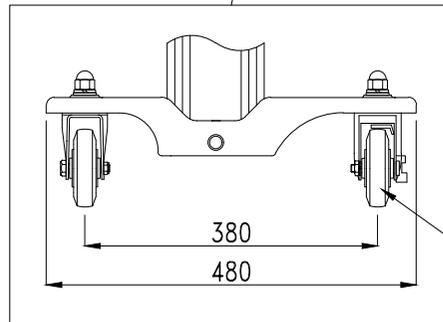


キャスターφ100

検図	検図	検図	作図	データ	訂正	印	シート	図面名	商品名	お客様名
								MXG-2018	アルミキャスタークロスゲート	
								MXGシリーズ	作成日 2017年10月27日 縮尺 A4 1:40 図面No	


MXG-2027

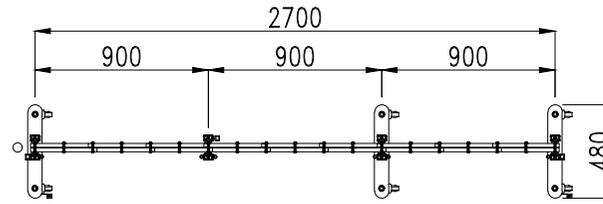

平面図

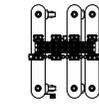

平面図
(収納時)

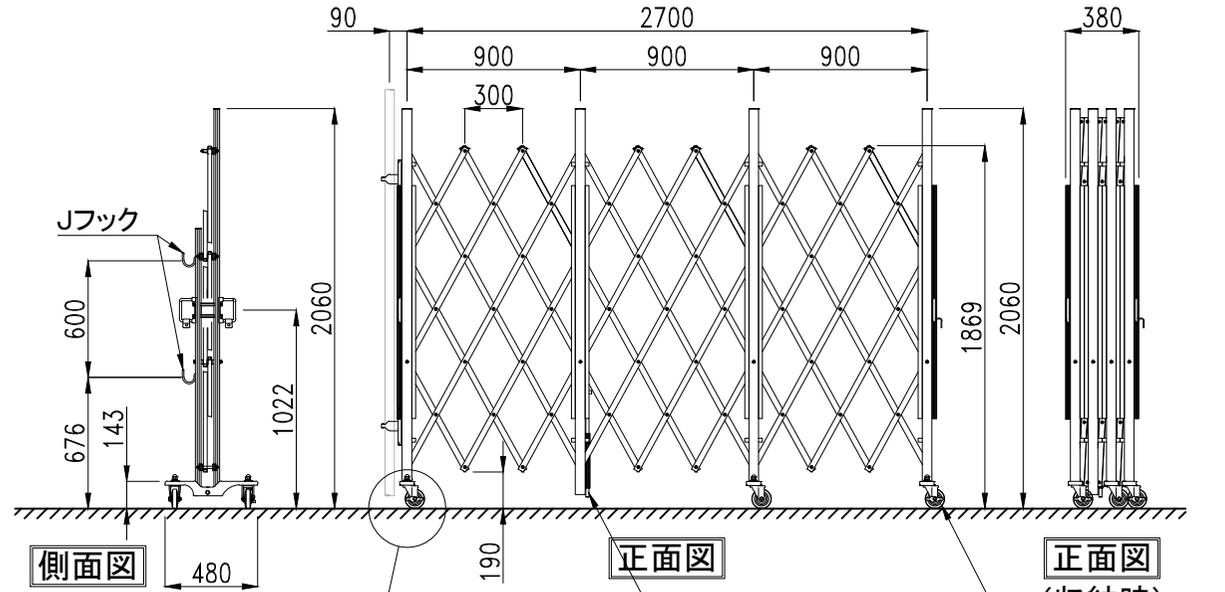


側面図

正面図

正面図
(収納時)

落とし棒


キャスターφ100

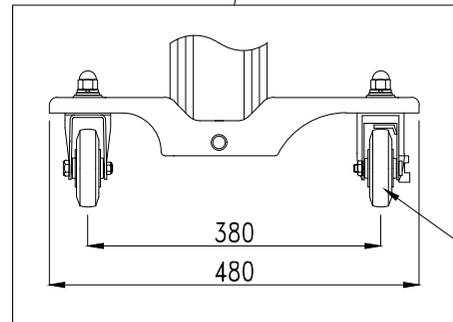


キャスターφ100

様	様	様	作	デ	訂	印	フ	図	商	お
				ータ	正		ット	面	品	客
								名	名	名
								MXG-2027	アルミキャスタークロスゲート	
								MXGシリーズ	作成日 2017年10月27日 縮尺 A4 1:40 図面No	


MXG-2036

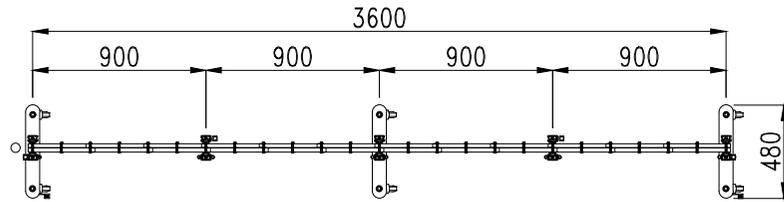

平面図

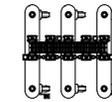

平面図
(収納時)

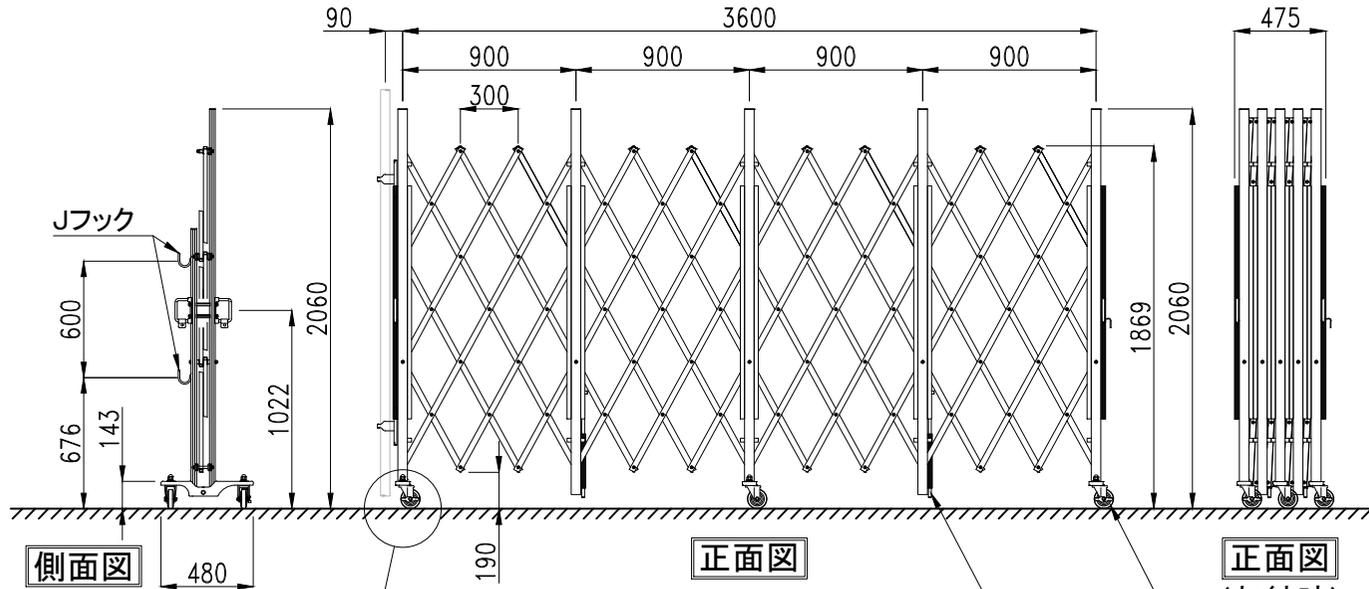


側面図

正面図

正面図
(収納時)

落とし棒


キャスターφ100

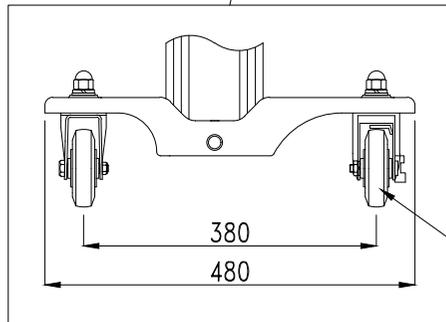


キャスターφ100

様 図	様 図	様 図	作 図	デ ー タ	訂 正	印	フ ォ ー ム	図 面 名	商 品 名	お 客 様 名
								MXG-2036	アルミキャスタークロスゲート	
								MXGシリーズ	作成日 縮尺 図面No	
									2017年10月27日 A4 1:40	


MXG-2045

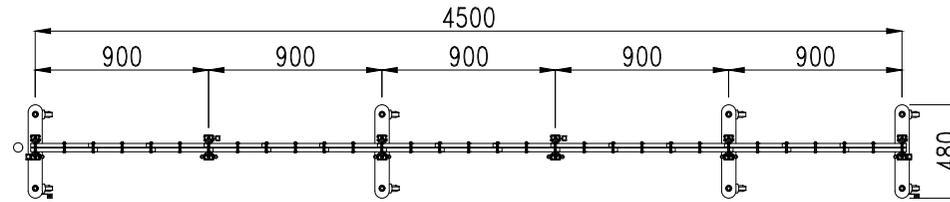

平面図

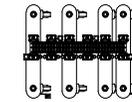

平面図
(収納時)

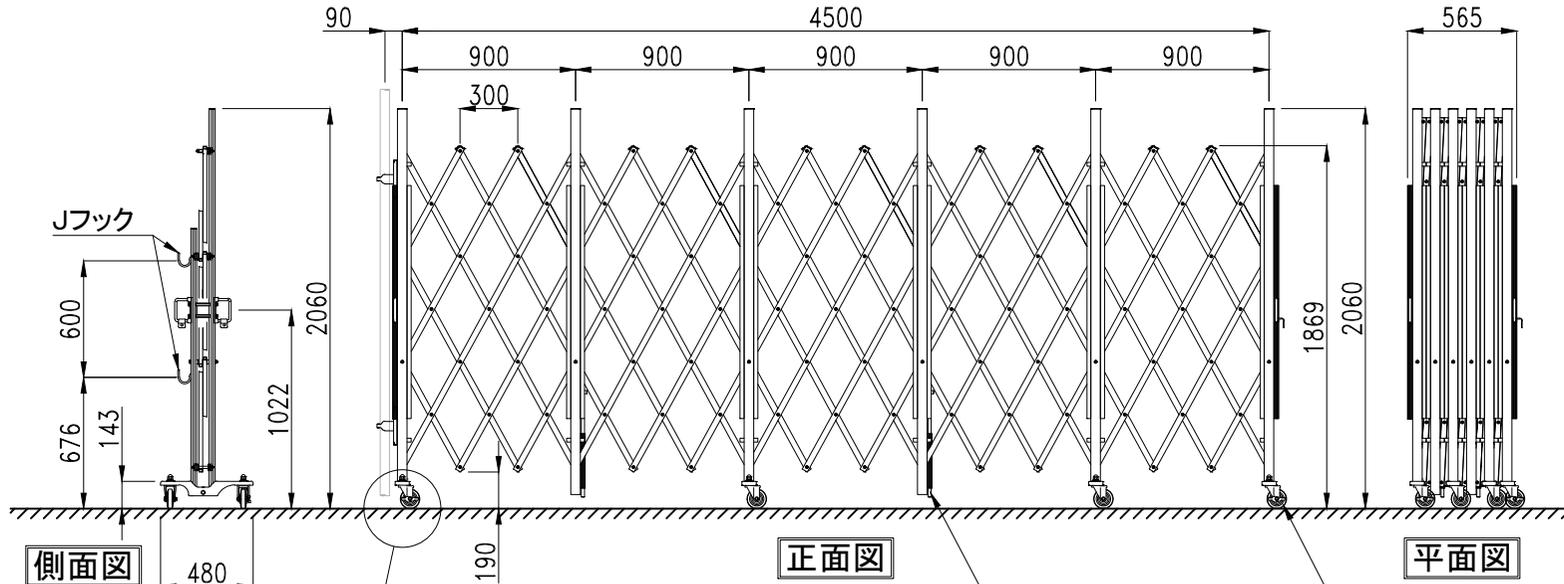


側面図

正面図

平面図
(収納時)

落とし棒


キャスターφ100

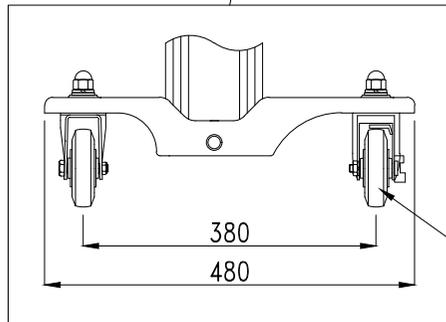


キャスターφ100

検図	検図	検図	作図	データ	訂正	印	ノート	図面名	商品名	作成日	縮尺	図面No	お客様名
								MXG-2045	アルミキャスタークロスゲート	2017年10月27日	A4 1:40		
								MXGシリーズ					


MXG-2054

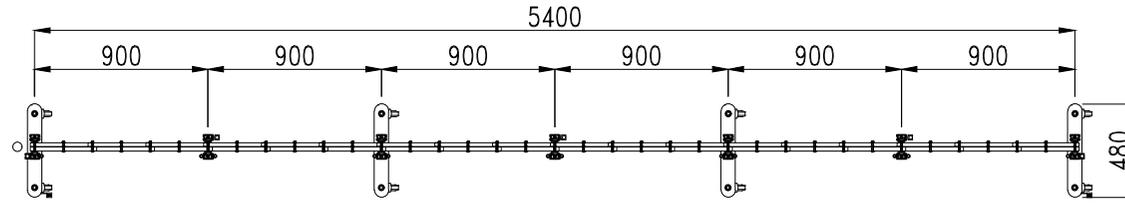

平面図

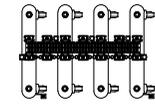

平面図
(収納時)

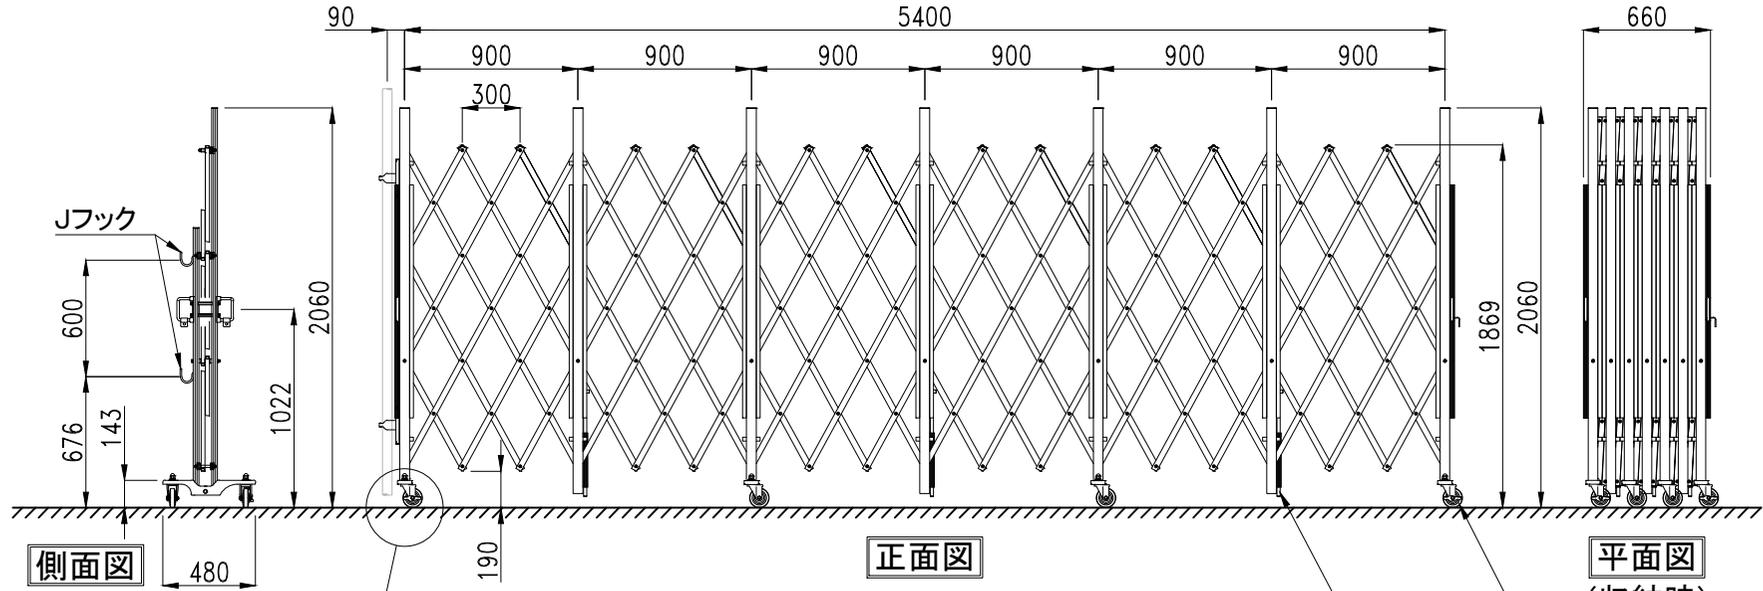


正面図

側面図

平面図
(収納時)

落とし棒


キャスターφ100

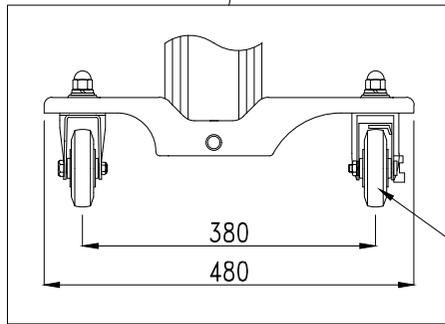


キャスターφ100

概図	概図	概図	作図	データ	訂正	印	ノート	図面名	商品名	お客様名
								MXG-2054	アルミキャスタークロスゲート	
								MXGシリーズ	作成日 2017年10月27日 縮尺 A4 1:40 図面No	


MXG-2063

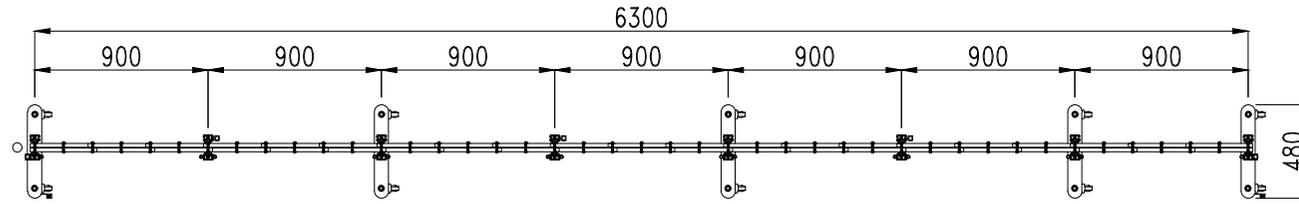


平面図

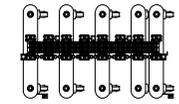

平面図
(収納時)

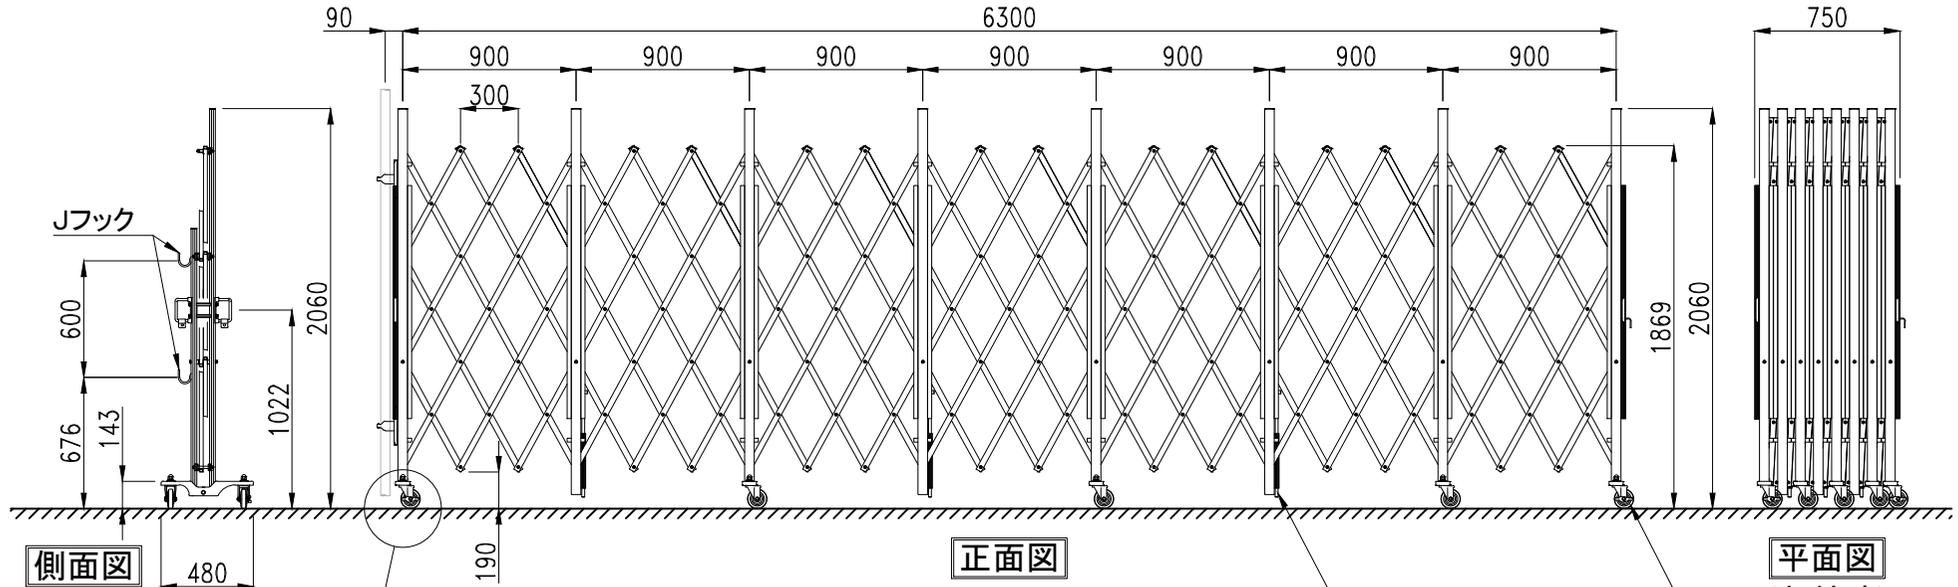


正面図

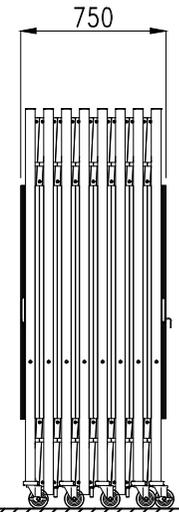

平面図
(収納時)

落とし棒


キャスターφ100

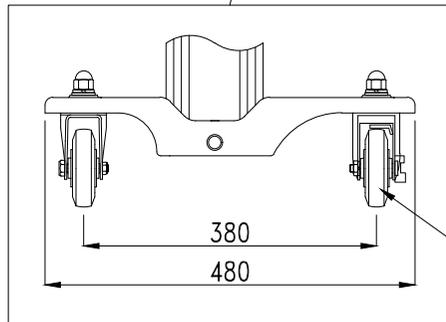


キャスターφ100

様 図	様 図	様 図	作 図	デ-タ	訂 正	印	フ-ト	図 面 名	商 品 名	お 客 様 名
								MXG-2063	アルミキャスタークロスゲート	
								MXGシリーズ	作成日 2017年10月27日 縮尺 A4 1:40 図面No	


MXG-2072

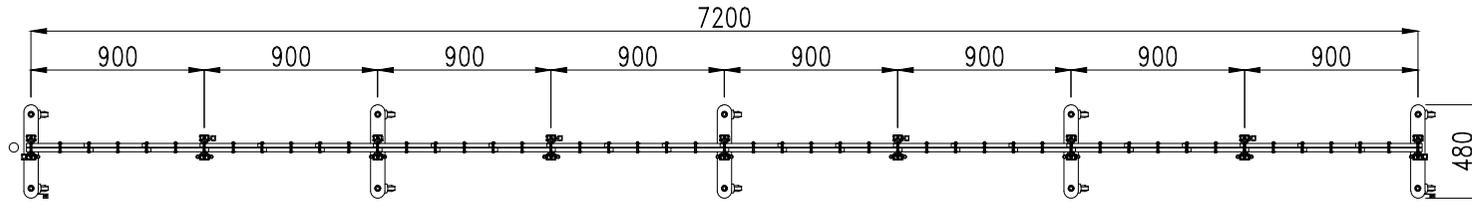

平面図

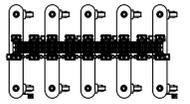

平面図
(収納時)

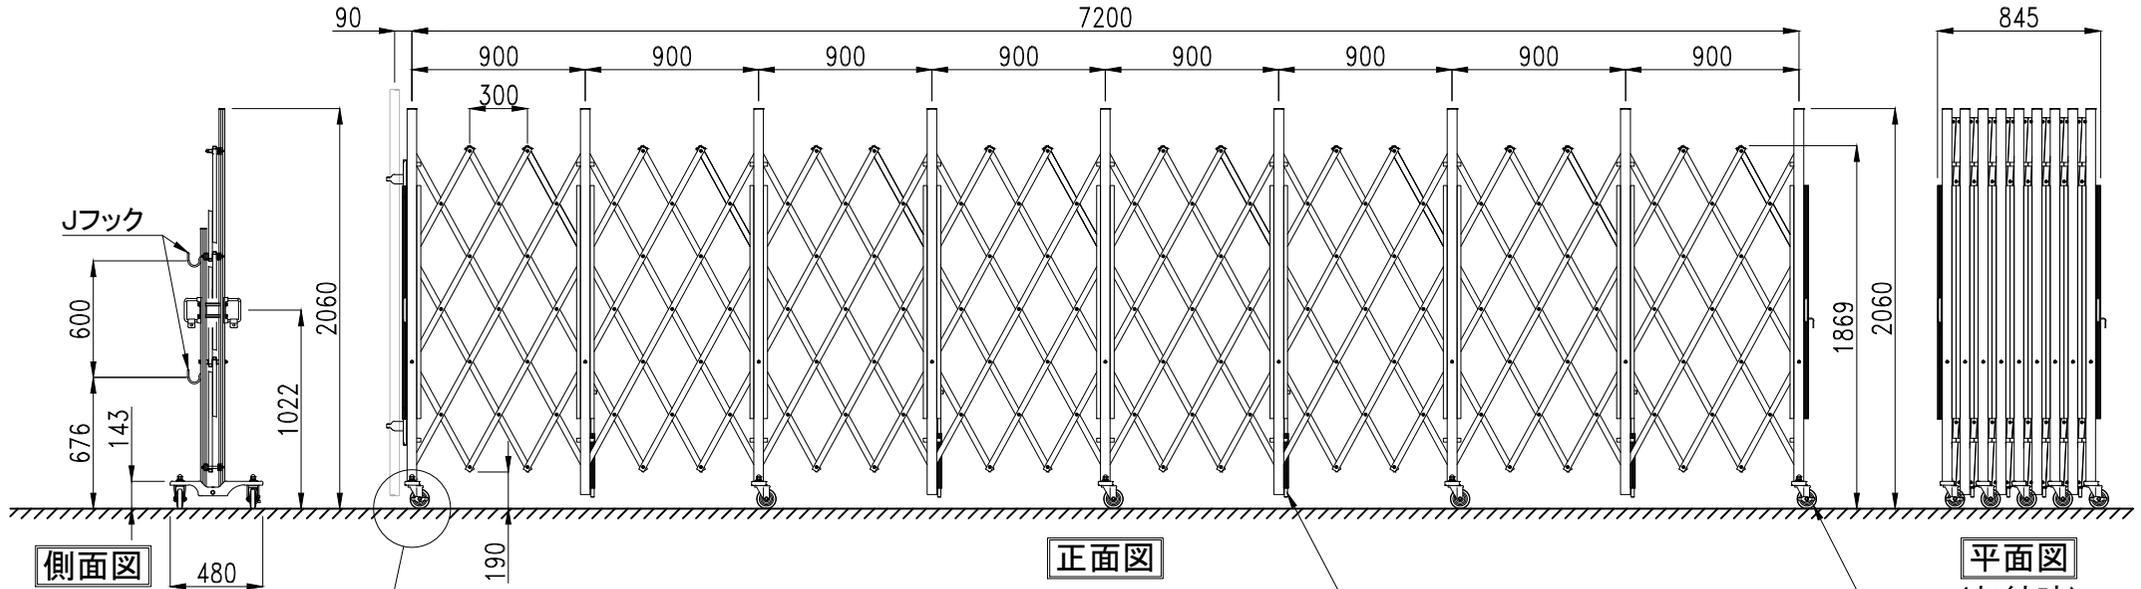


正面図

平面図
(収納時)

キャスターφ100

落とし棒


側面図

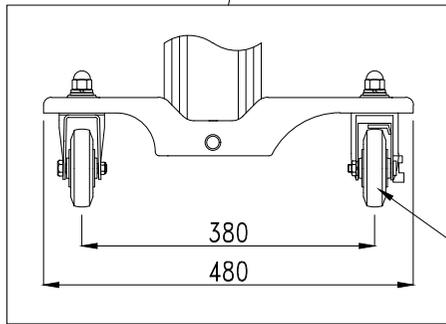


キャスターφ100

様	様	様	作	デ	訂	印	フ	図	商	作	縮	図	客
									MXG-2072	アルミキャスタークロスゲート			
									MXGシリーズ	2017年10月27日	A4 1:40		


MXG-2081

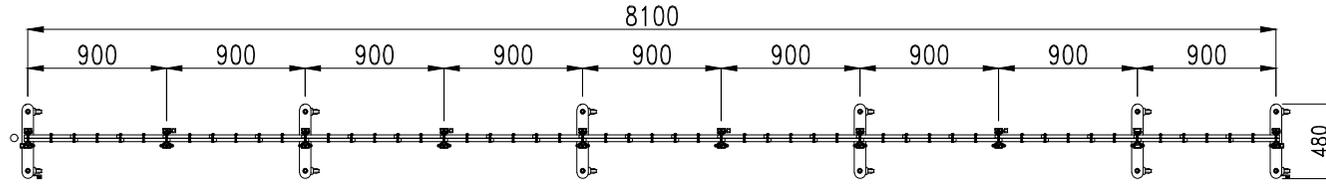

平面図

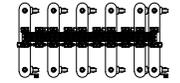

平面図
(収納時)

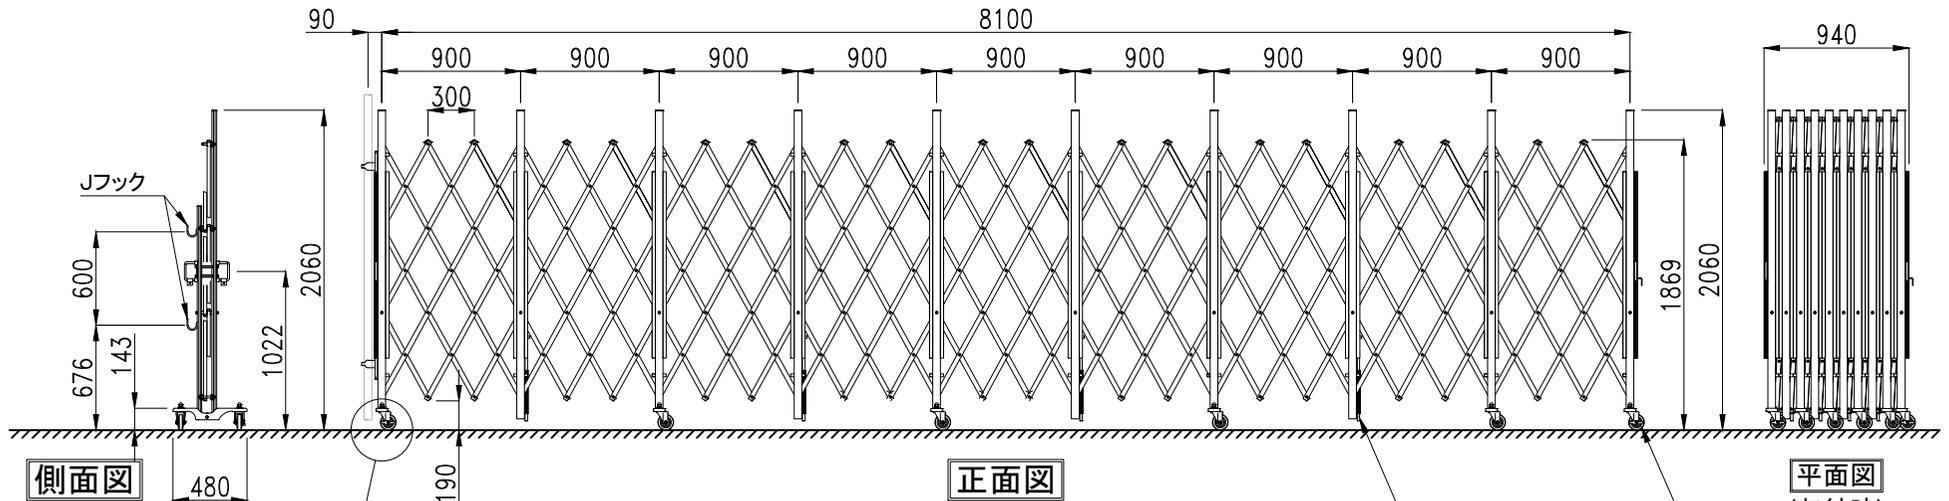


側面図

正面図

平面図
(収納時)

落とし棒

キャスターφ100

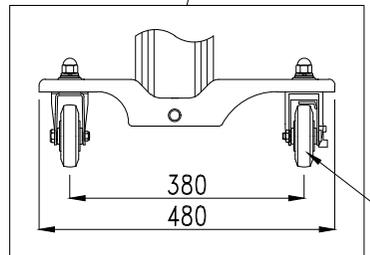

キャスターφ100

様 図	様 図	様 図	作 図	デ ー タ	訂 正	印	フ ー ト	図 面 名	商 品 名	お 客 様 名
								MXG-2081	アルミキャスタークロスゲート	
								MXGシリーズ	作 成 日 2017年10月27日 縮 尺 A4 1:50 図 面 No	

株式会社アルマックス