




# CXG-1530

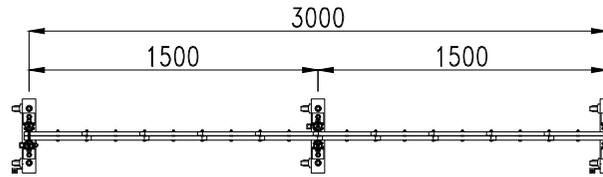

平面図


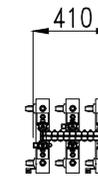


平面図  
(収納時)

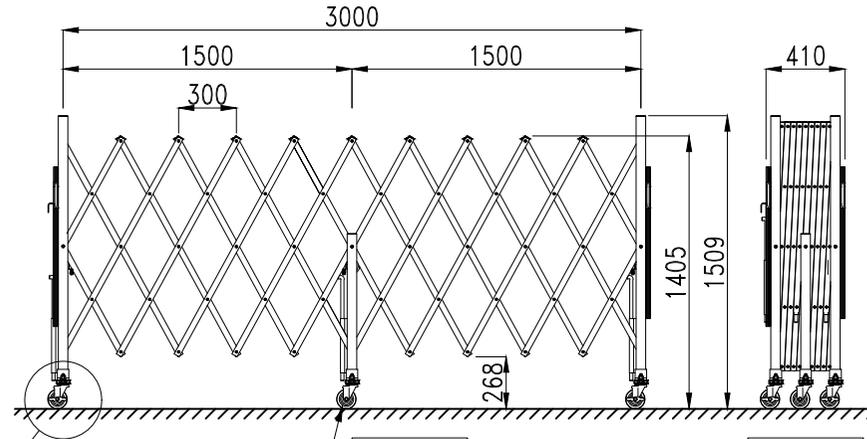


正面図

正面図  
(収納時)

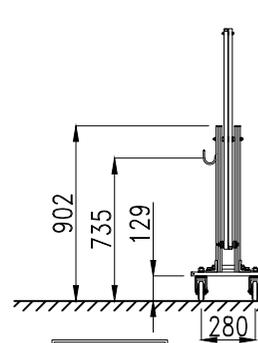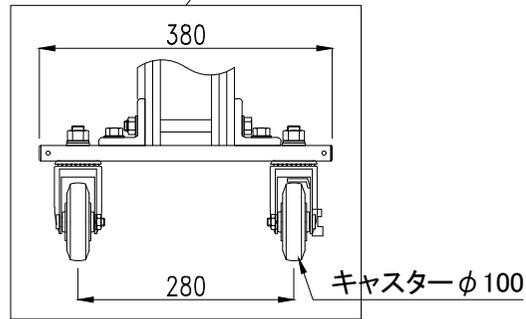


側面図  
(中間柱)

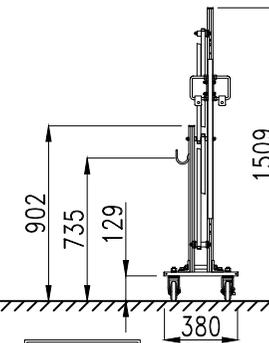


側面図  
(端部柱)


# CXG-1545

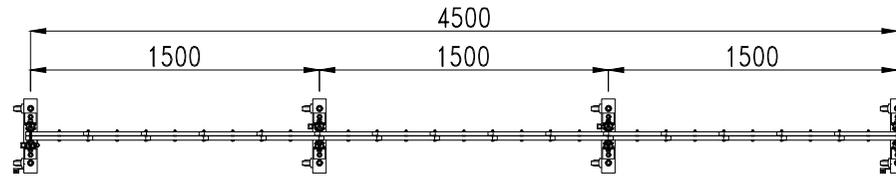


平面図

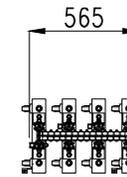



平面図  
(収納時)

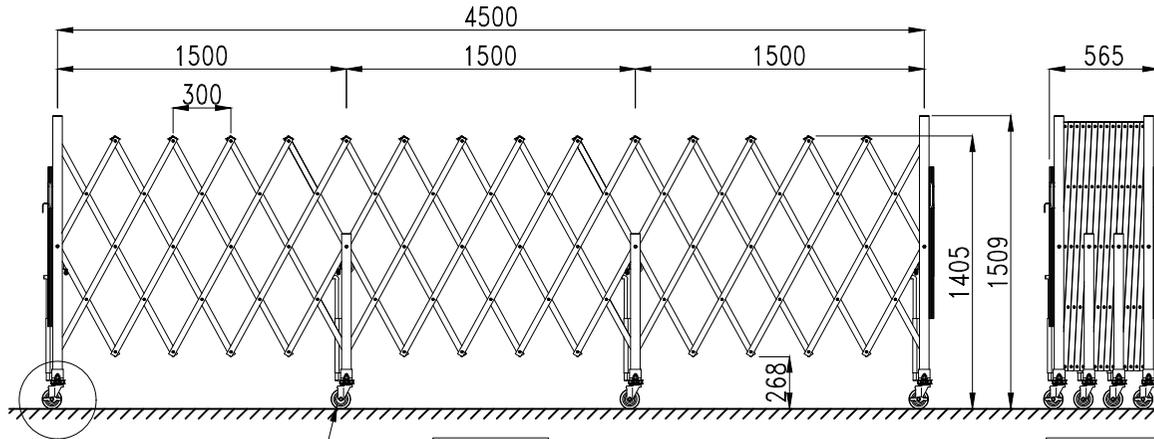

正面図

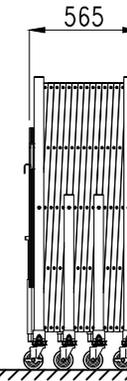

正面図  
(収納時)

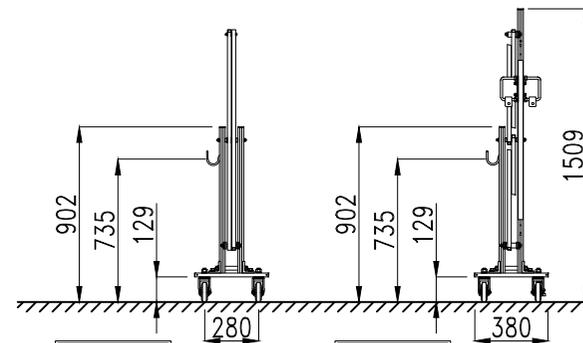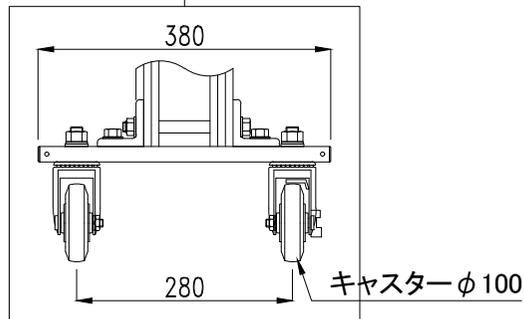


側面図  
(中間柱)


側面図  
(端部柱)

様 図	様 図	様 図	作 図	デ-タ	訂 正	印	フ-ト	図 面 名	商 品 名	お 客 様 名
								CXG-1545	アルミキャスタークロスゲート	
								CXGシリーズ	作成日 2017年10月27日 縮尺 A4 1:40 図面No	


# CXG-1560

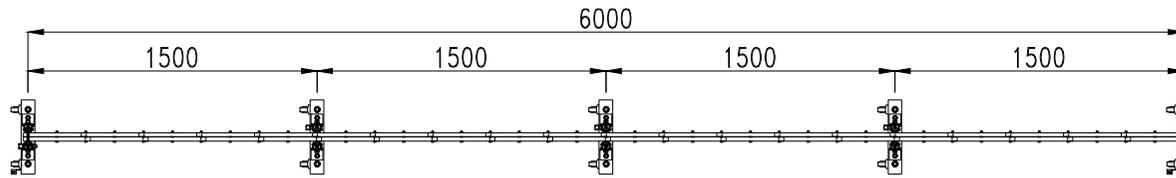


平面図

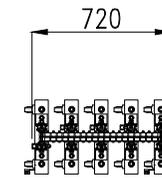



平面図  
(収納時)

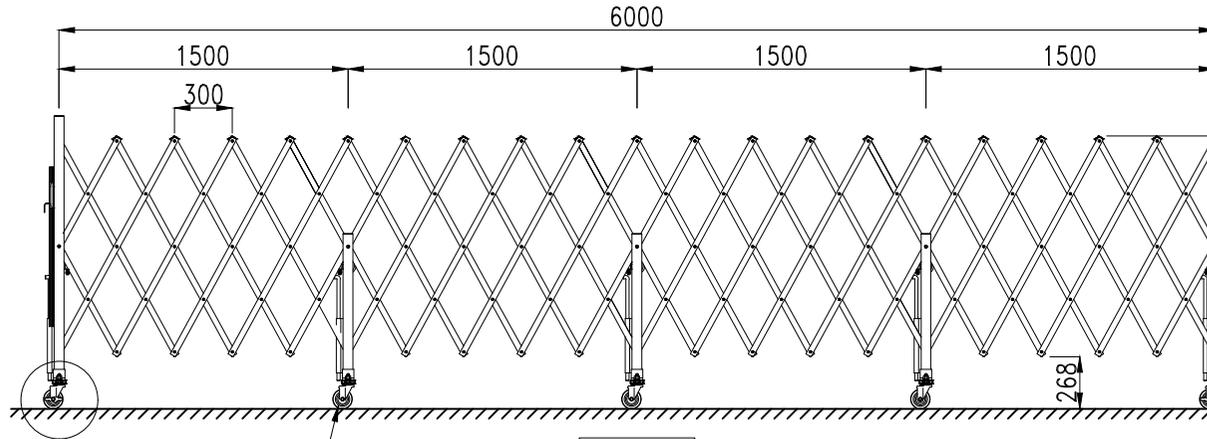

正面図

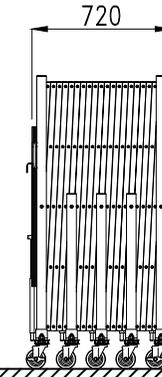

正面図  
(収納時)

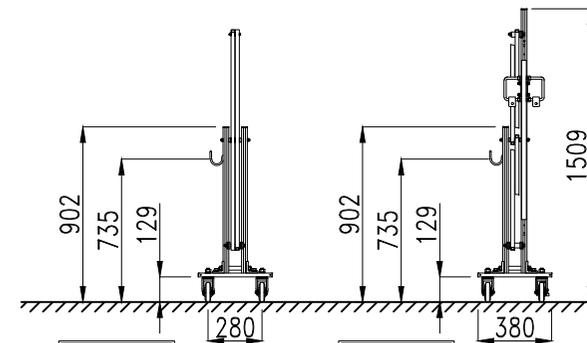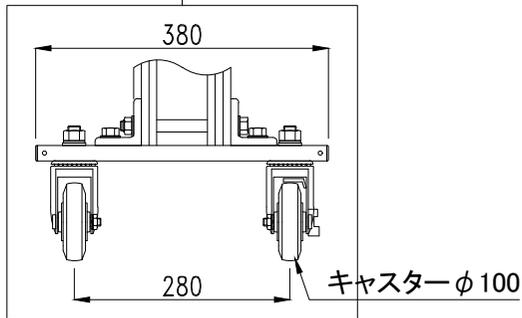

側面図  
(中間柱)


側面図  
(端部柱)

様	様	様	作	デ	訂	印	フ
図	図	図	図	ータ	正		ート


株式会社アルマックス

図	商	お
名	品	客
CXG-1560	アルミキャスタークロスゲート	株
CXGシリーズ	作成日 2017年10月27日 縮尺 A4 1:40 図面No	名


CXG-1575

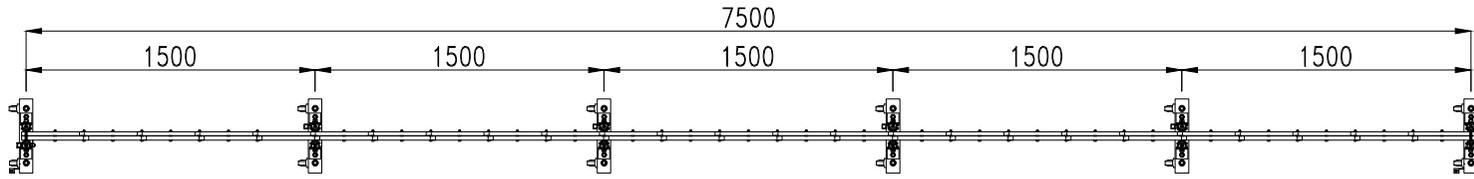

平面図

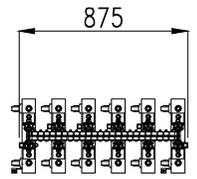


平面図  
(収納時)


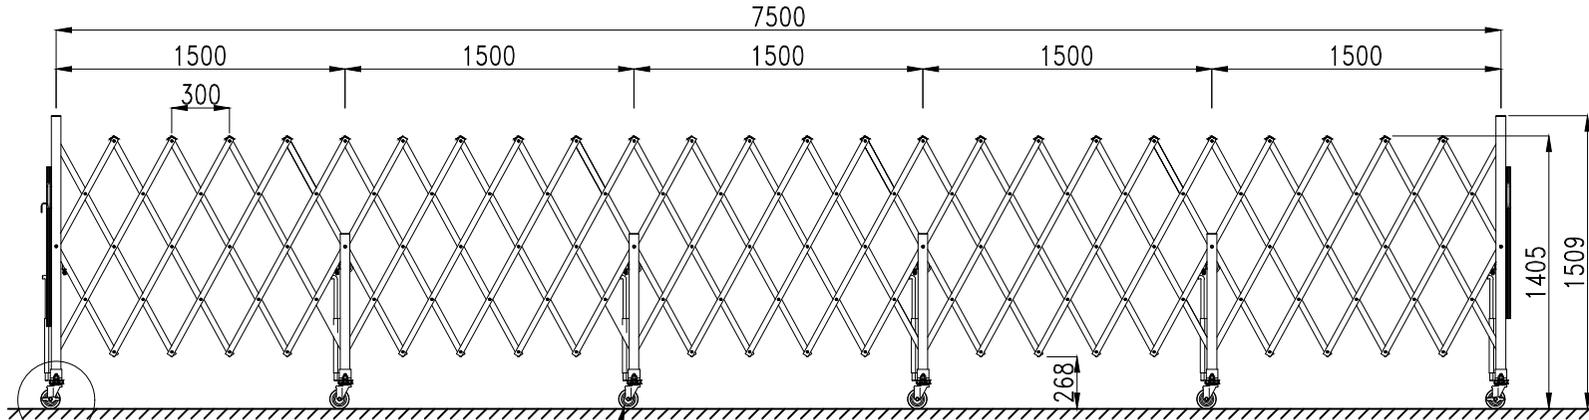


正面図

落とし棒

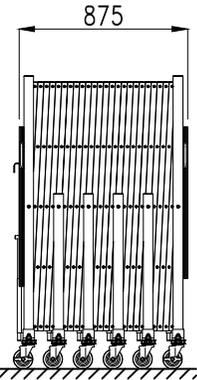

正面図  
(収納時)

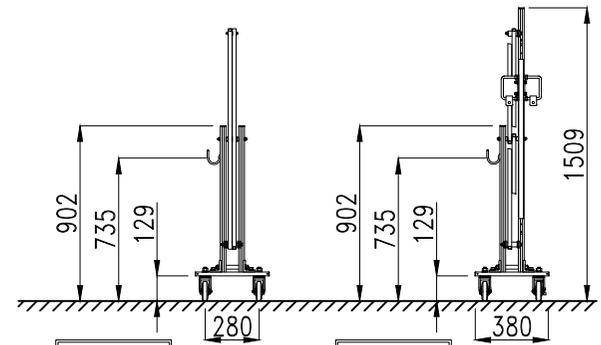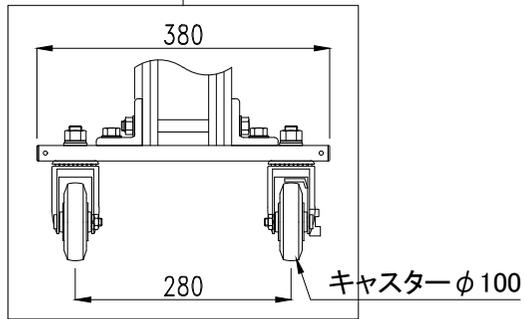

側面図  
(中間柱)


側面図  
(端部柱)

様 図	様 図	様 図	作 図	デ ータ	訂 正	印	フ ォ ー ム


株式会社アルマックス

商品名	CXG-1575	アルミキャスタークロスゲート	お客様名
作成日	CXGシリーズ	2017年10月27日	
縮尺		A4 1:40	
図面No			


CXG-1590

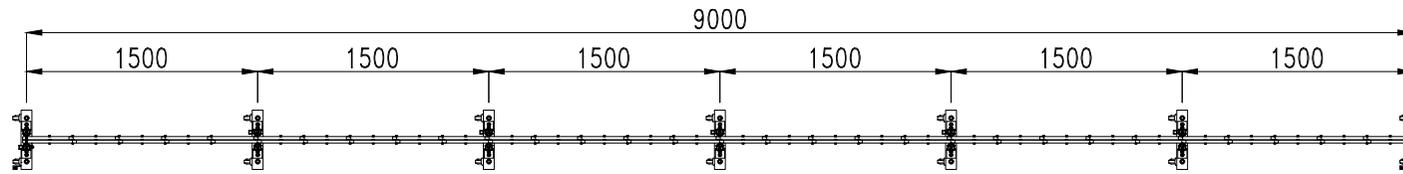


平面図

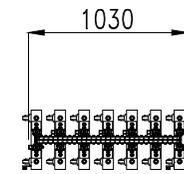


平面図  
(収納時)

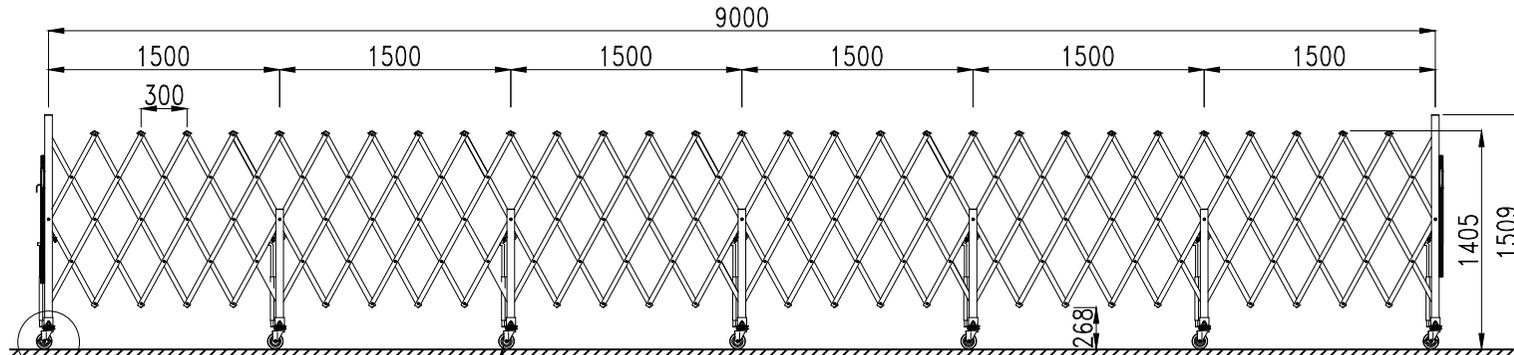


正面図

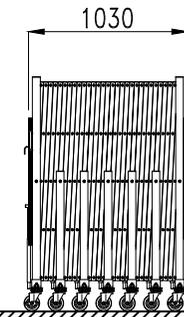

正面図  
(収納時)

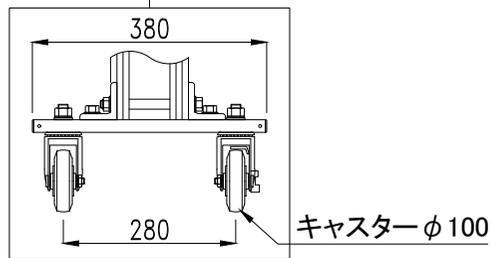

キャスターφ100

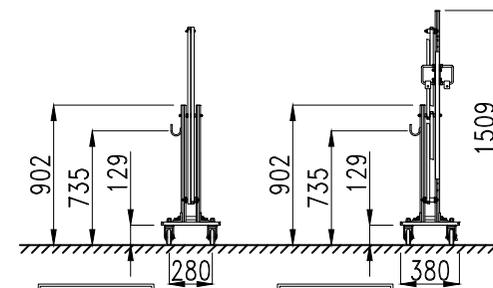

側面図  
(中間柱)

側面図  
(端部柱)

様	図	作	データ	訂正	印	ノート

株式会社アルマックス

図面名	商品名	お客様名
CXG-1590	アルミキャスタークロスゲート	
CXGシリーズ	作成日 2017年10月27日 縮尺 A4 1:50 図面No	