

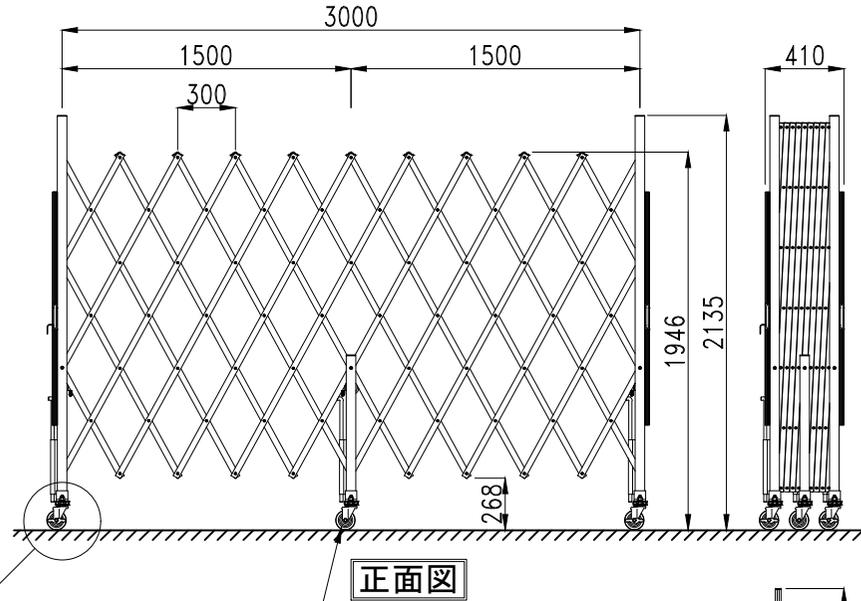
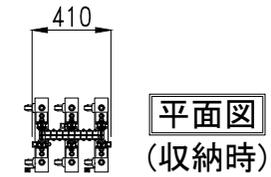
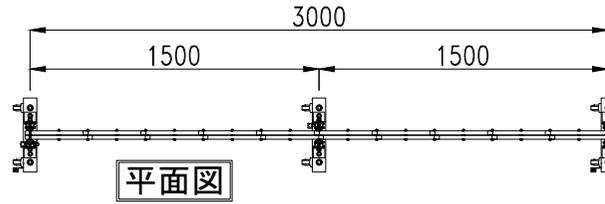


CXG-2030



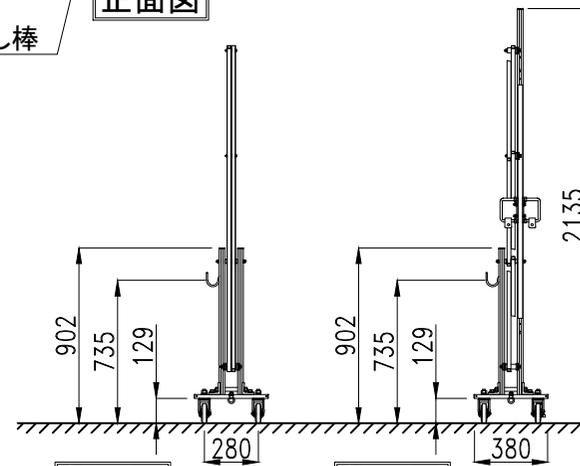


落とし棒


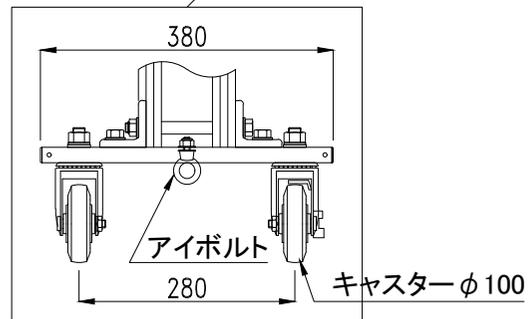


検図	検図	検図	作図	データ	訂正	印	ノート	図面名	商品名	お客様名
								CXG-2030	アルミキャスタークロスゲート	
								CXGシリーズ	作成日 2017年10月27日 縮尺 A4 1:40	図面No

CXG-2045



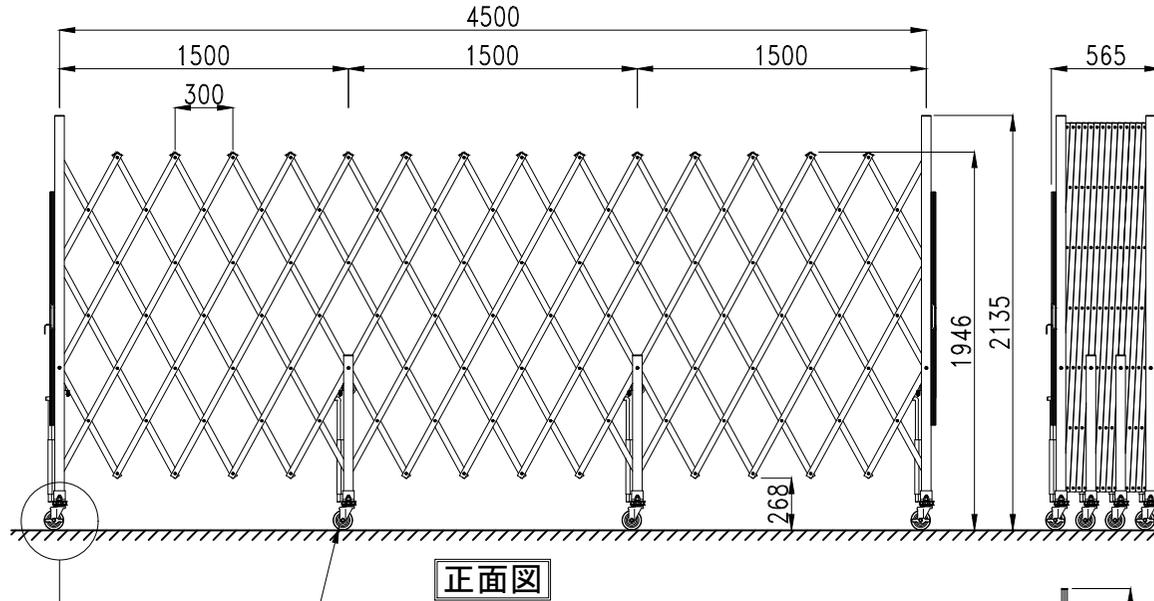
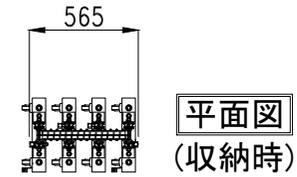
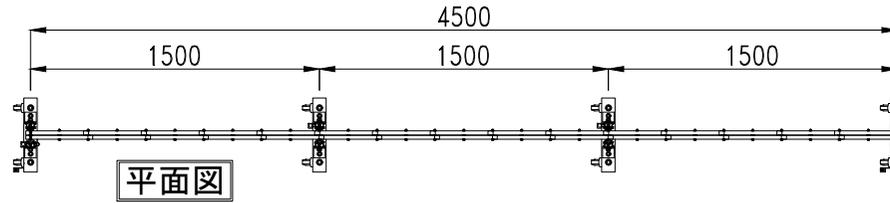


正面図
(収納時)

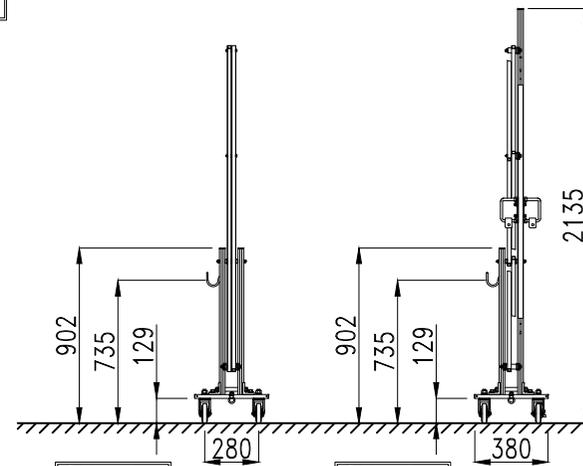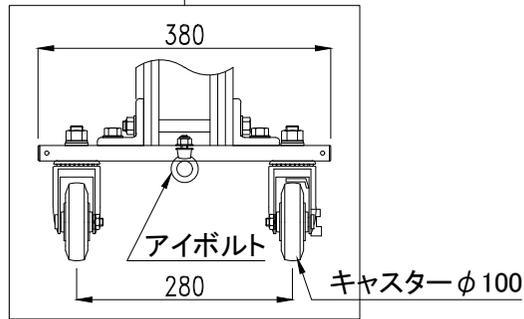

様	様	様	作	デ	訂	印	フ	図	商	作	縮	図	お
									名	成	尺	面	客
									CXG-2045	2017年10月27日	A4 1:40	No	株
									CXGシリーズ	アルミキャスタークロスゲート			名



CXG-2060

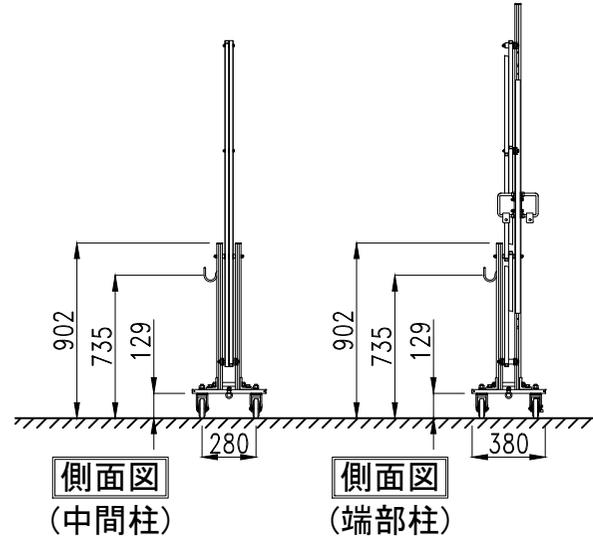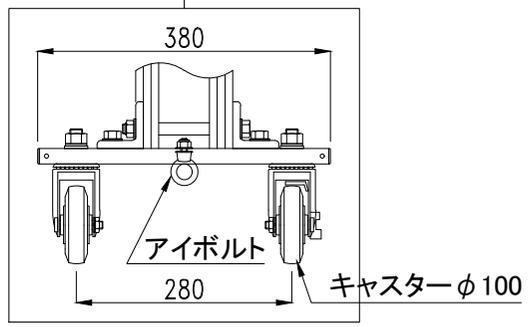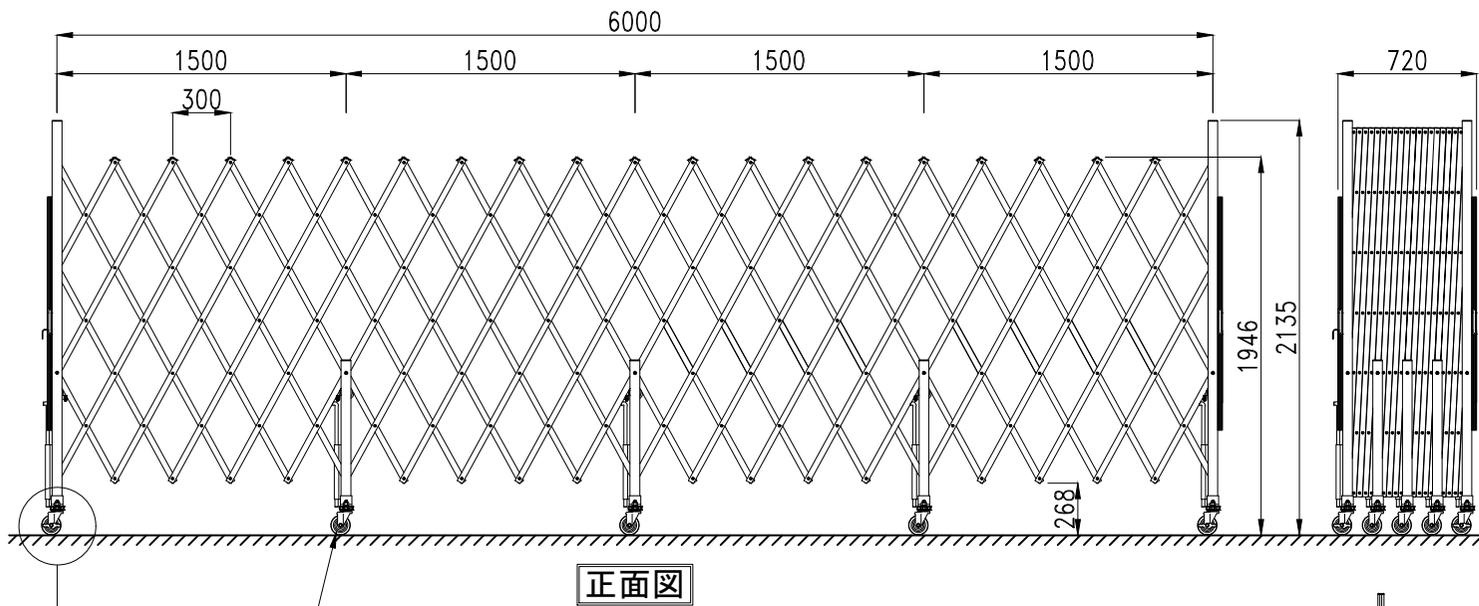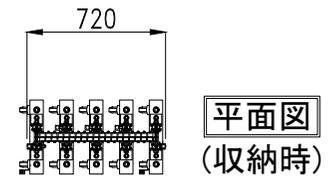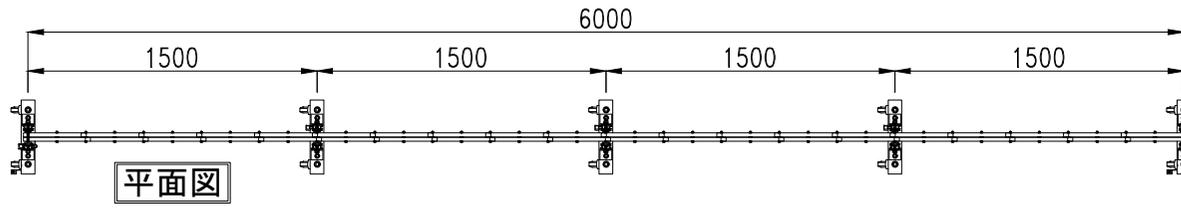



様	様	様	作	デ	訂	印	フ	図	商	作	縮	図	お
				ータ	正		ー	面	品	成	尺	面	客
								名	名	日	No	株	
								CXG-2060	アルミキャストークロスゲート	2017年10月27日	A4 1:40		
								CXGシリーズ					

株式会社アルマックス


CXG-2075

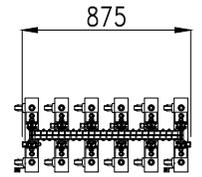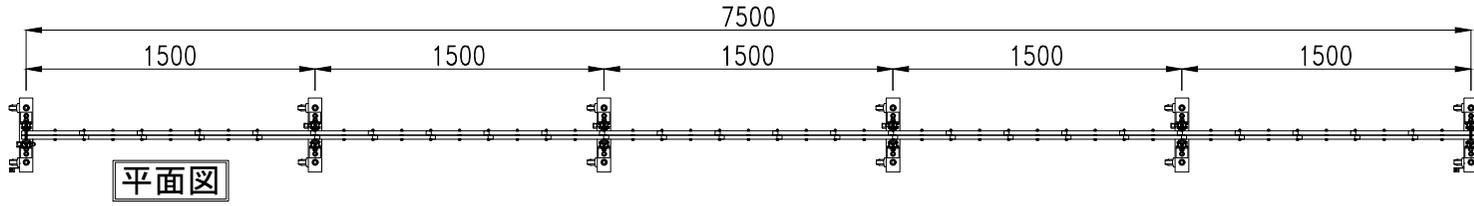

平面図 (収納時)

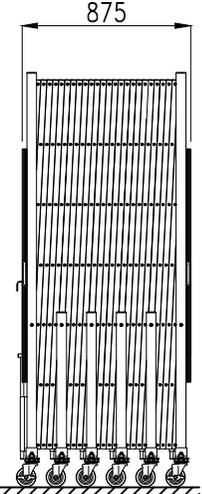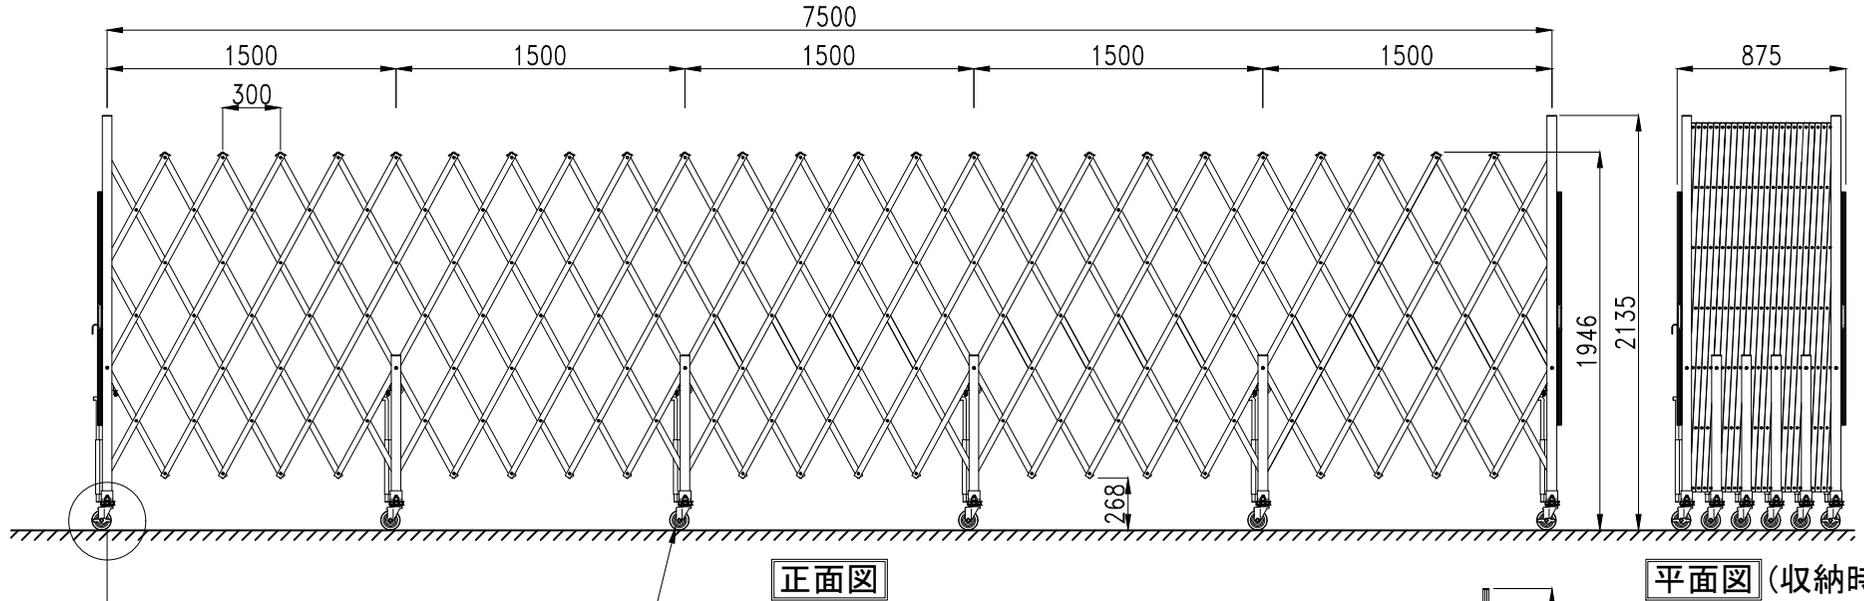


平面図 (収納時)

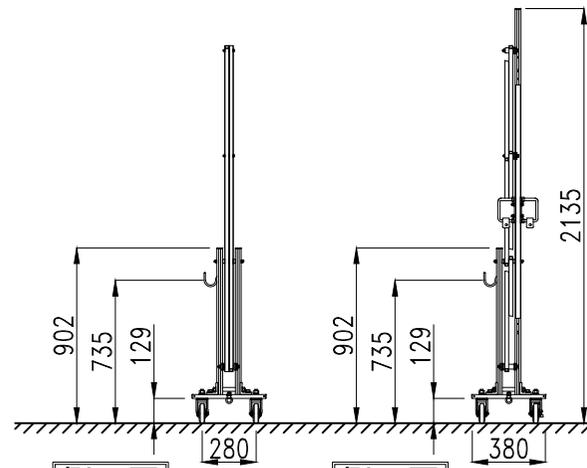

側面図 (中間柱)


側面図 (端部柱)

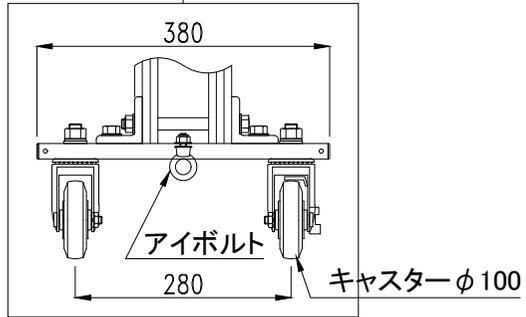


様 図	様 図	様 図	作 図	デ-タ	訂 正	印	フ-ト	図面名	商品名	お客様名
								CXG-2075	アルミキャストークロスゲ-ト	
								CXGシリーズ	作成日 2017年10月27日 縮尺 A4 1:40 図面No	

株式会社アルマックス


CXG-2090

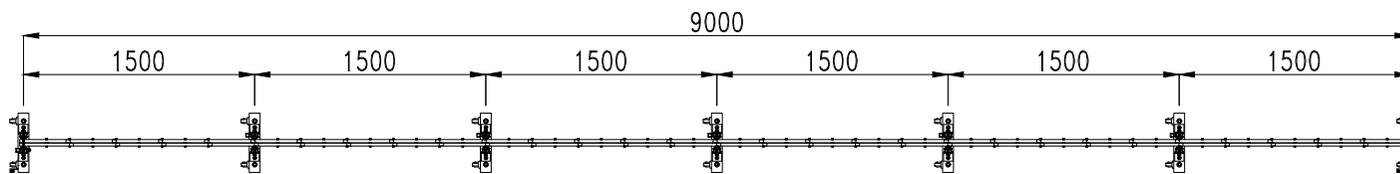


平面図

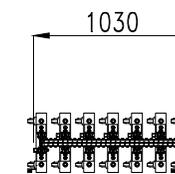


平面図
(収納時)

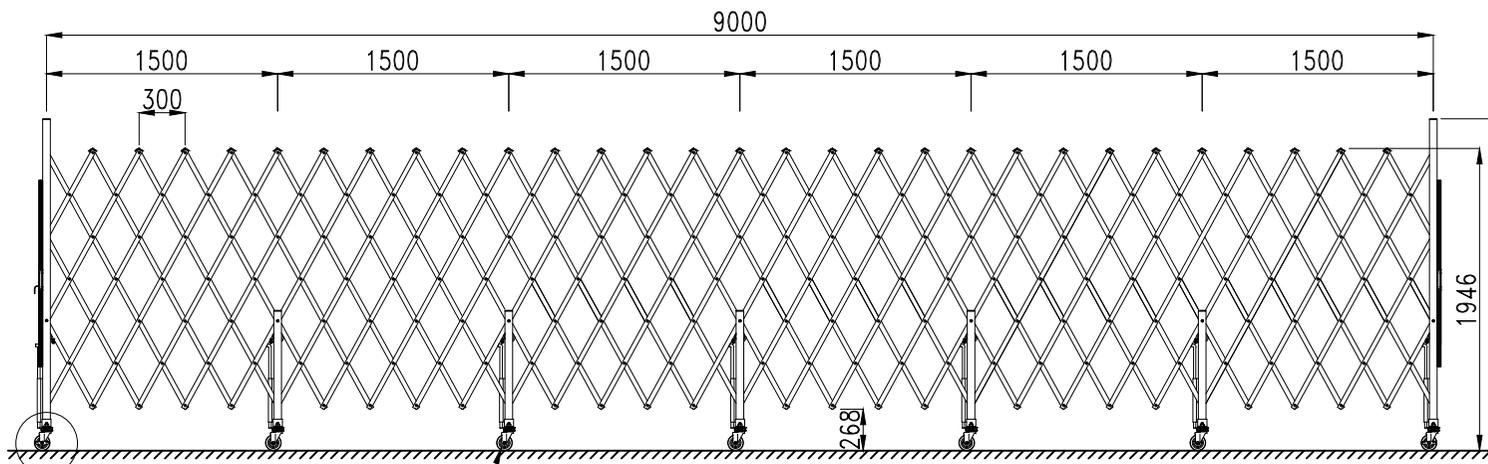


正面図

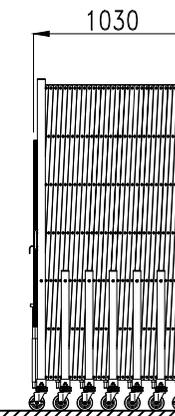

正面図
(収納時)

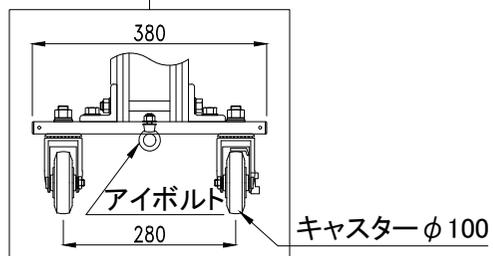

アイボルト
落下棒
キャスターφ100

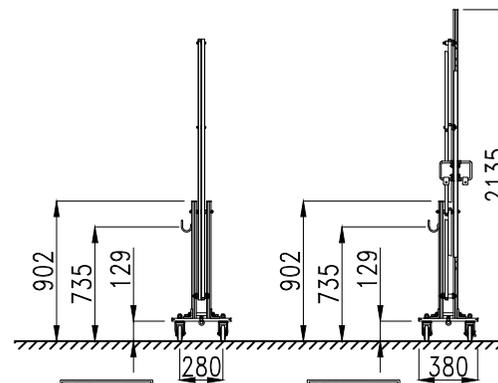

側面図
(中間柱)

側面図
(端部柱)

様	様	様	作	デ	訂	印	フ
図	図	図	図	ータ	正		ート

株式会社アルマックス

商品名	CXG-2090	アルミキャスタークロスゲート	お客様名
商品名	CXGシリーズ	作成日	2017年10月27日
縮尺	A4 1:50	図面No	